

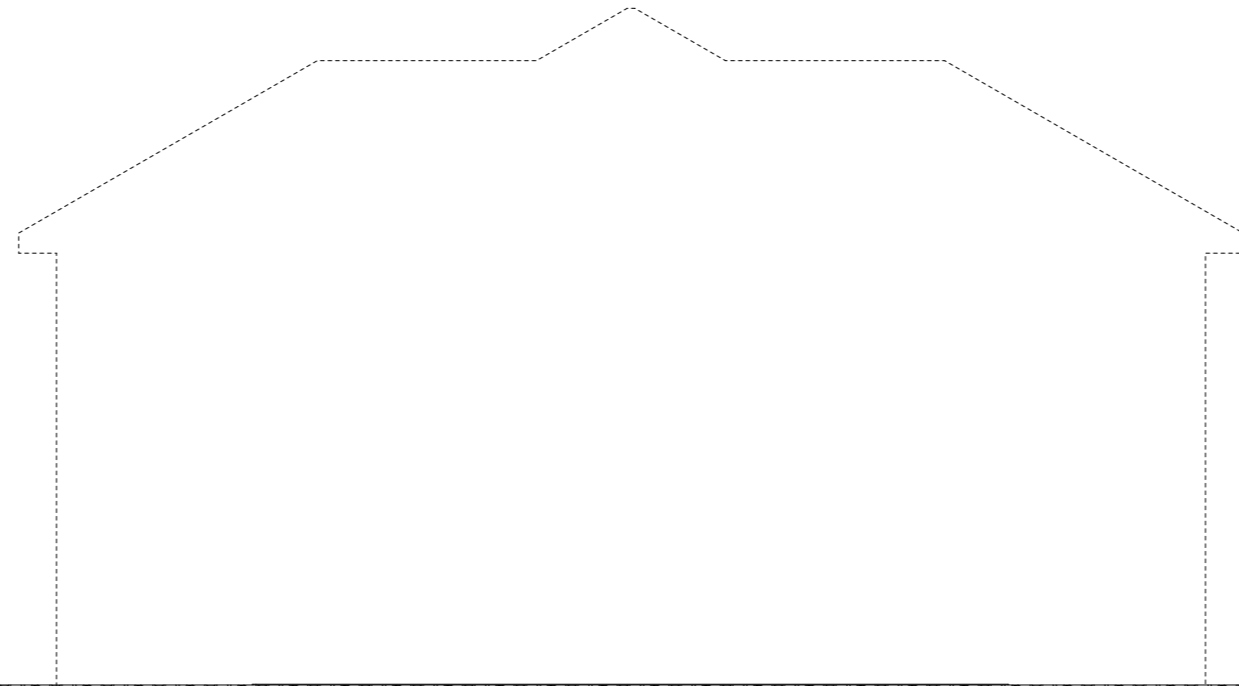


DÉLI HOMLOKZAT M1:100

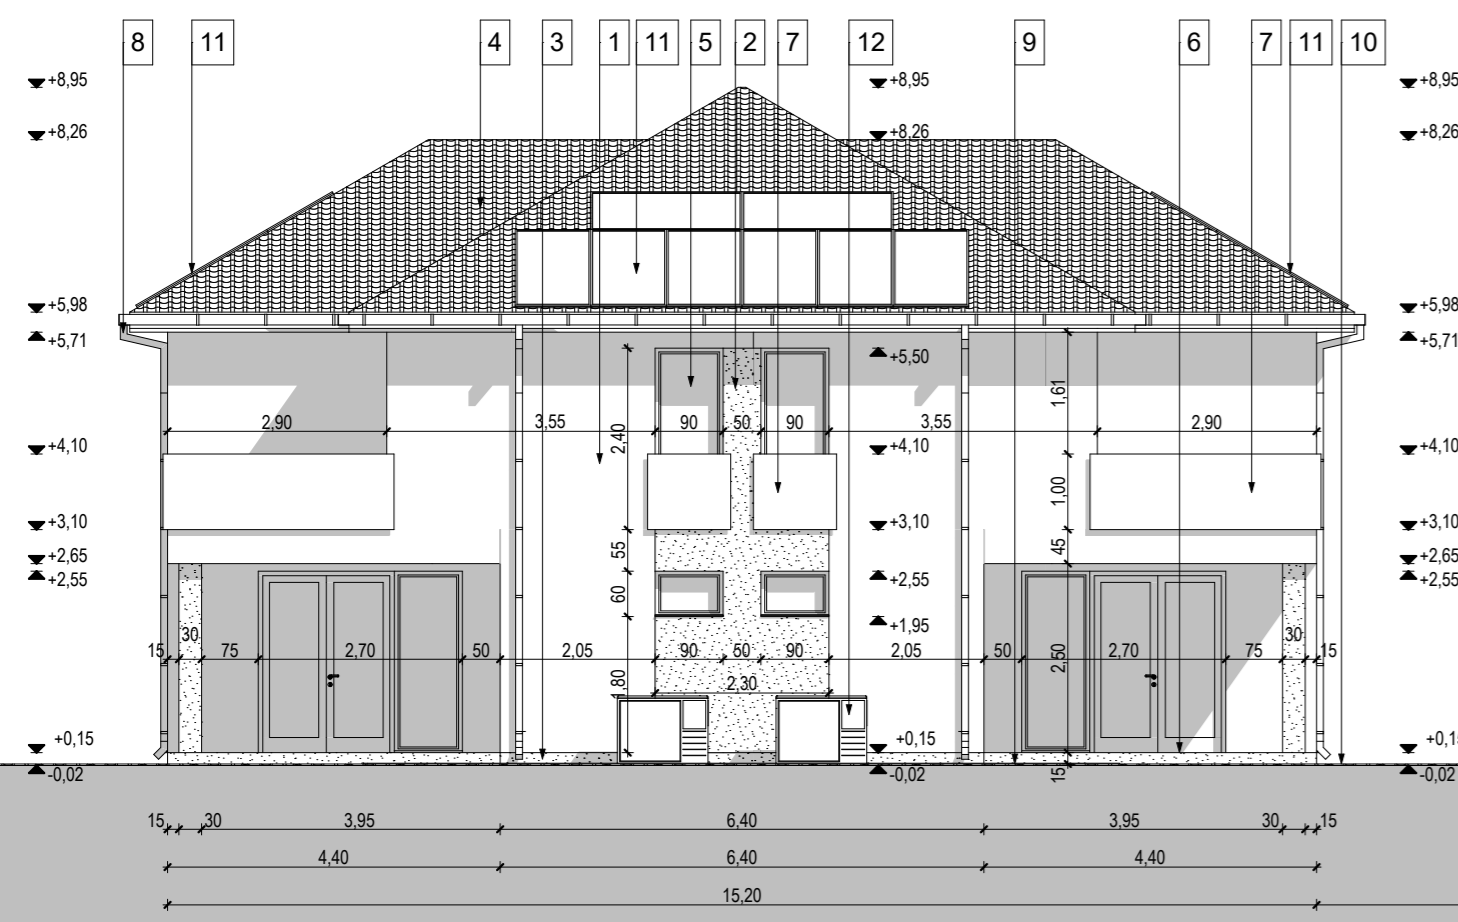


- 1 - törtfehér színű homlokzati nemesvakolat
- 2 - szürke színű homlokzati nemesvakolat
- 3 - antracit szürke színű lábazati műgyanta vakolat
- 4 - antracit szürke színű cserépfedés
- 5 - fehér színű hőszigetelt műanyag nyílászáró
- 6 - szürke színű fagyálló kerámia
- 7 - üvegkorlát
- 8 - szürke színű ereszsatorna és lefolyó
- 9 - szürke színű térkő burkolat
- 10 - fehér színű kavicságy
- 11 - napelem
- 12 - hőszivattyú kültéri egység


KELETI HOMLOKZAT M1:100

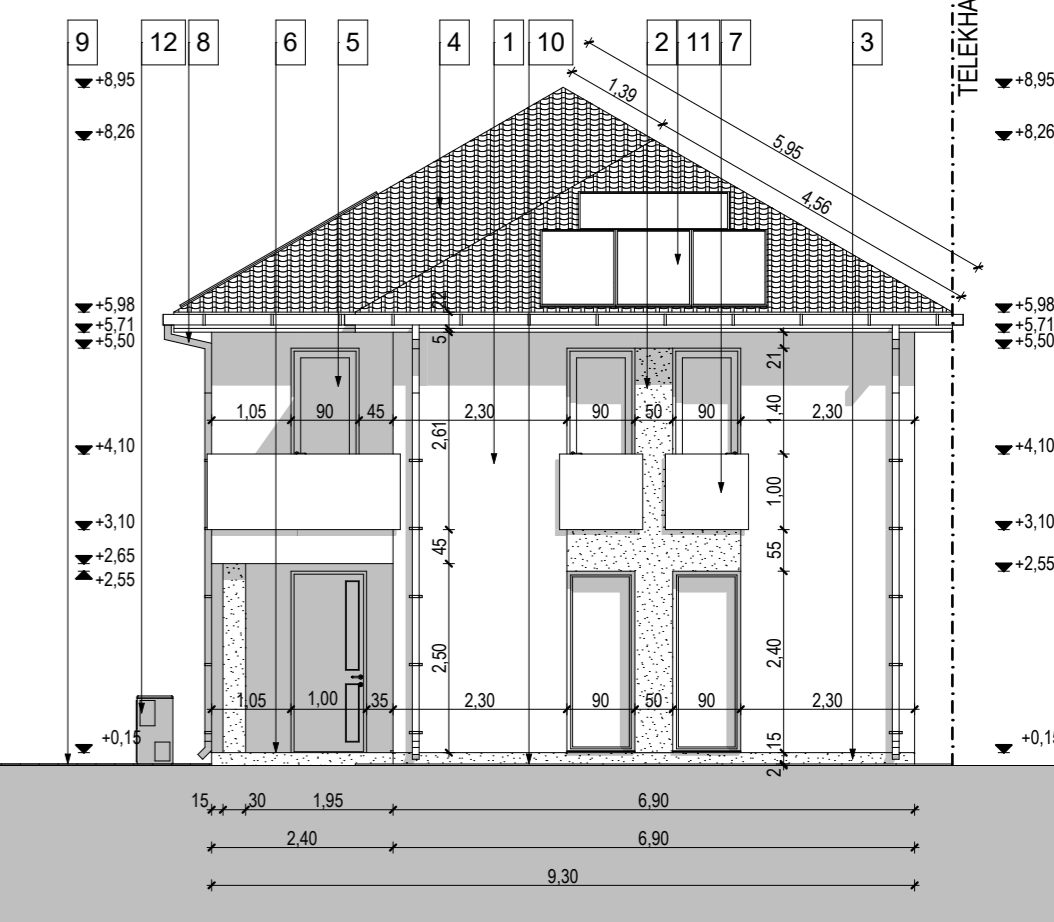

ÉSZAKI HOMLOKZAT M1:100

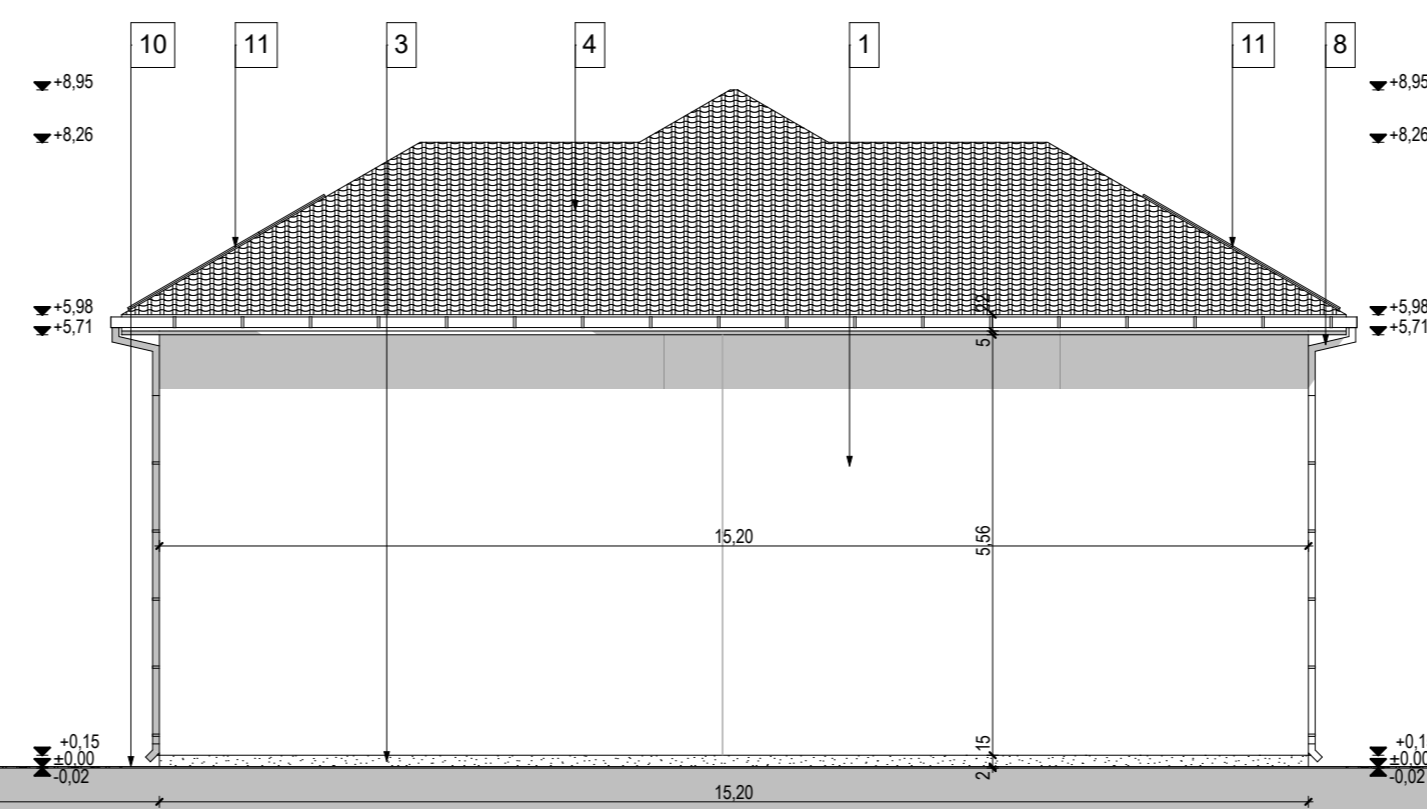

NYUGATI HOMLOKZAT M1:100

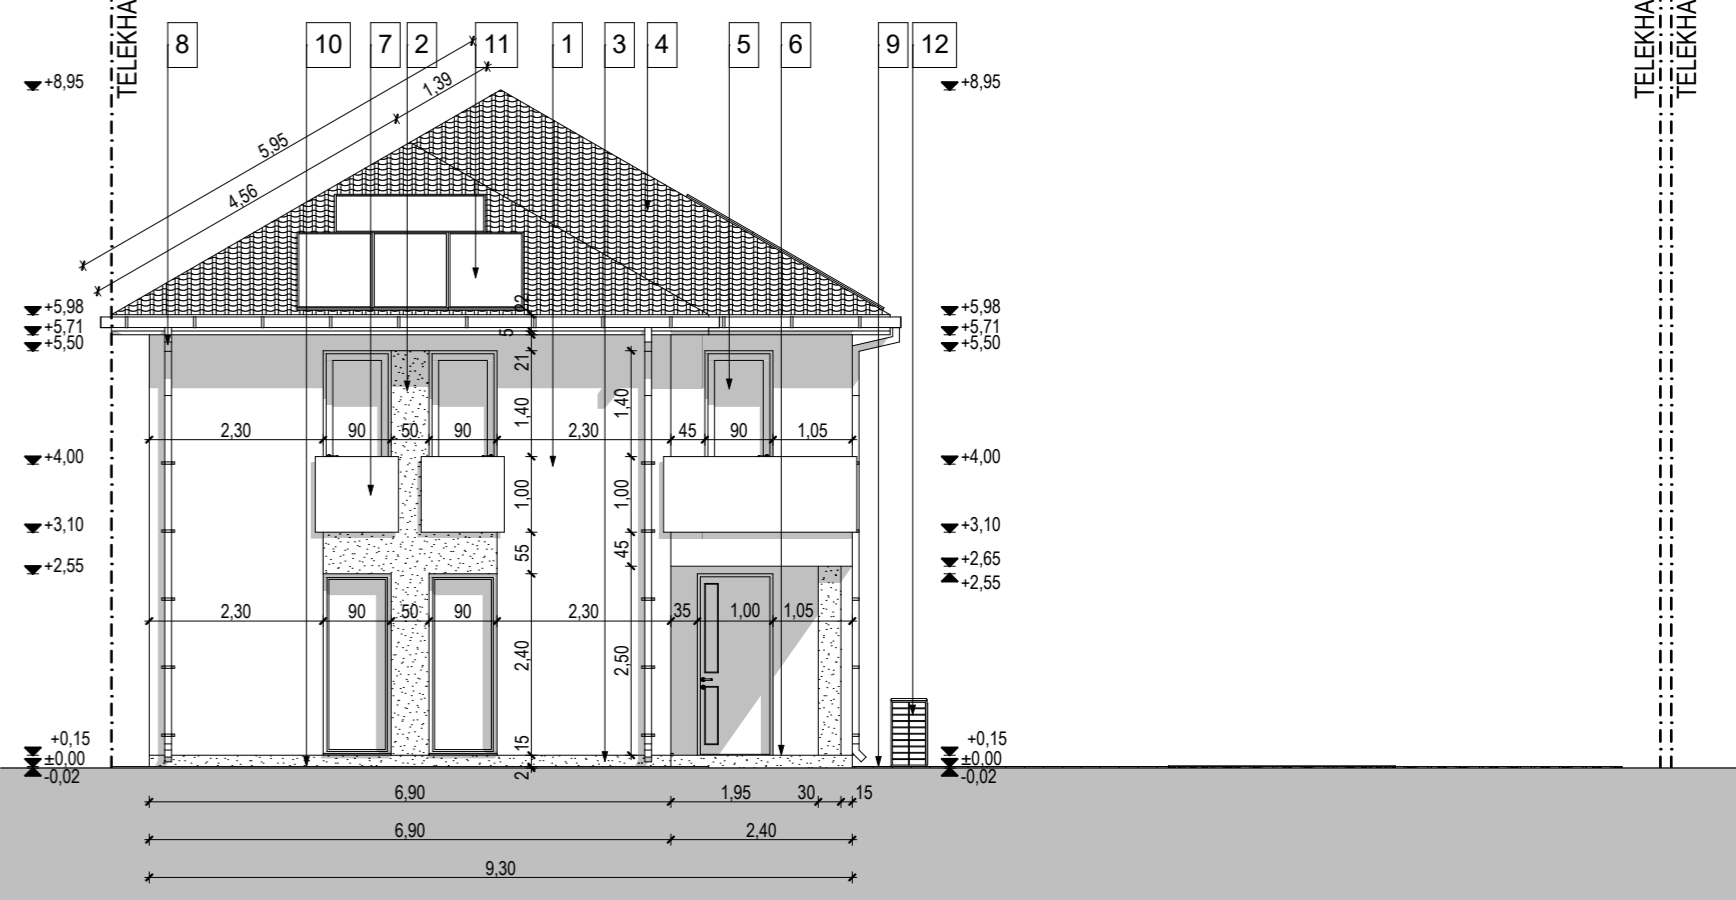

2 LAKÁSOS LAKÓÉPÜLET egyszerű bejelentéséhez és építési tevékenységhez szükséges kivitelezési tervdokumentáció

Építető: Széles Trend Építő Kft. üv.: Tóth Imre
4243 Téglás, Stadion utca 37.

Tervezőszervezet: "B+CS" KFT. 4002 DEBRECEN Tormay B. u. 59/B Tel.: 30-278-0066

Tervező: KERÉKGYÁRTÓ TIBOR építészmérnök E3-09-0480

E-4

Tervező munkatárs: FARKAS BRIGITTA építészmérnök

Épület h.: 4243 Téglás, Alkotmány utca 88. "A" épület Hrsz.: 3534/1.

HOMLOKZATOK M 1:100