



### DÉLI HOMLOKZAT M1:100

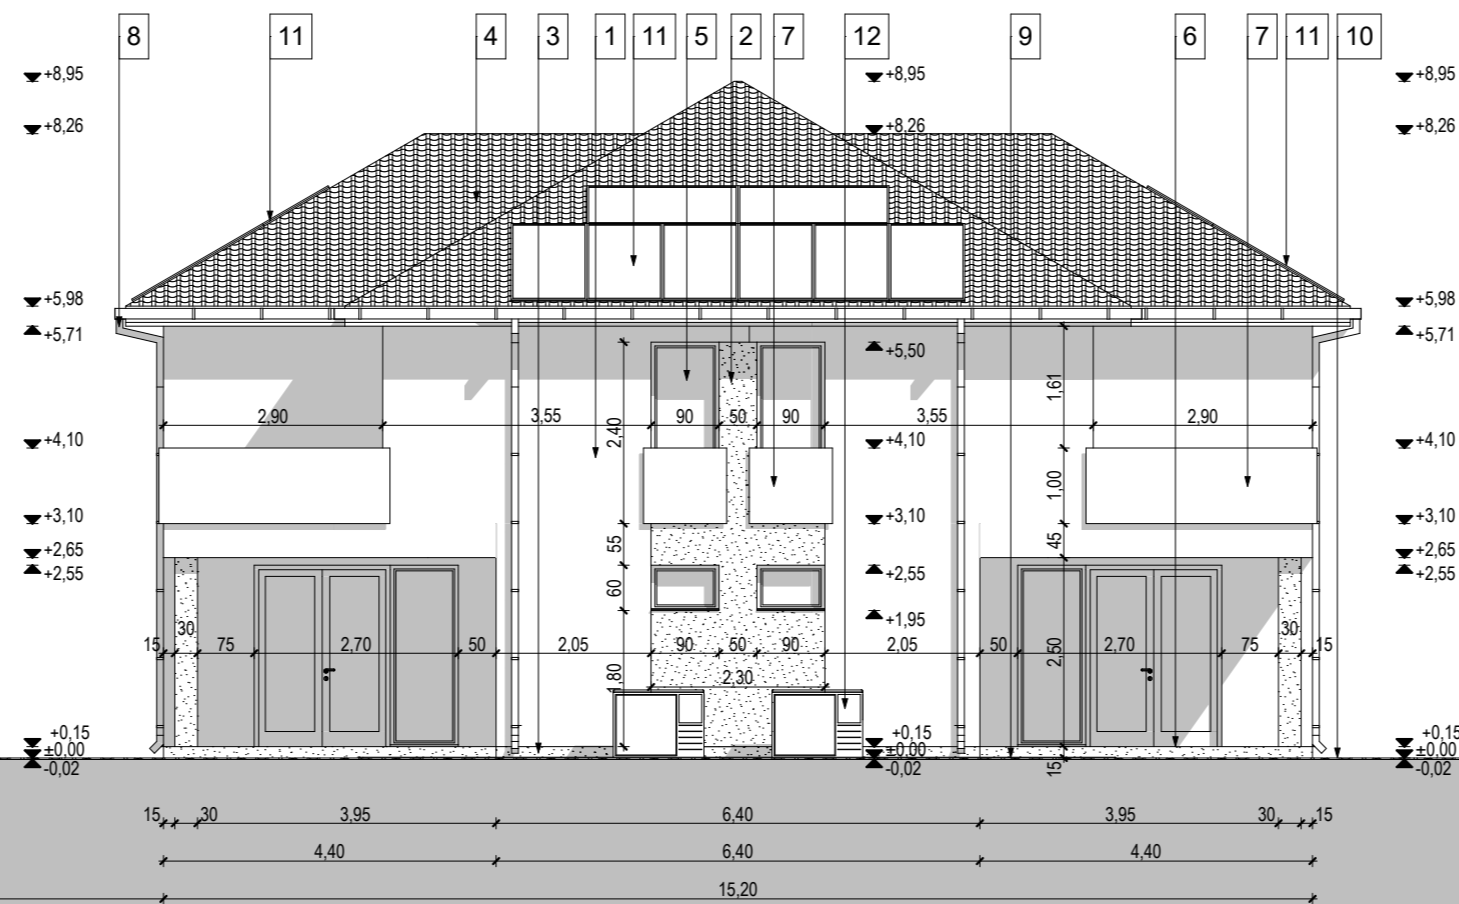


- 1 - törtfehér színű homlokzati nemesvakolat
- 2 - szürke színű homlokzati nemesvakolat
- 3 - antracit szürke színű lábazati műgyanta vakolat
- 4 - antracit szürke színű cserépfedés
- 5 - fehér színű hőszigetelt műanyag nyílászáró
- 6 - szürke színű fagyálló kerámia
- 7 - üvegkorlát
- 8 - szürke színű ereszsatorna és lefolyó
- 9 - szürke színű térkő burkolat
- 10 - fehér színű kavicságy
- 11 - napelem
- 12 - hőszivattyú kültéri egység


### KELETI HOMLOKZAT M1:100

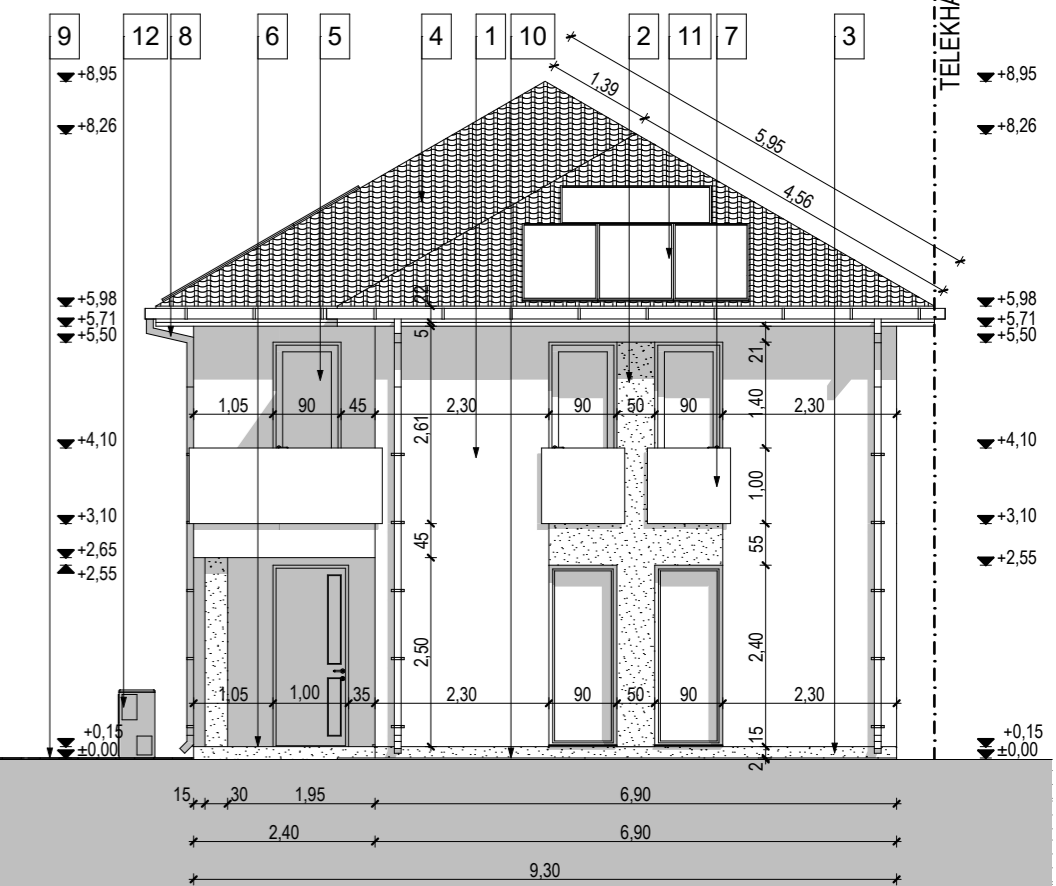

### ÉSZAKI HOMLOKZAT M1:100

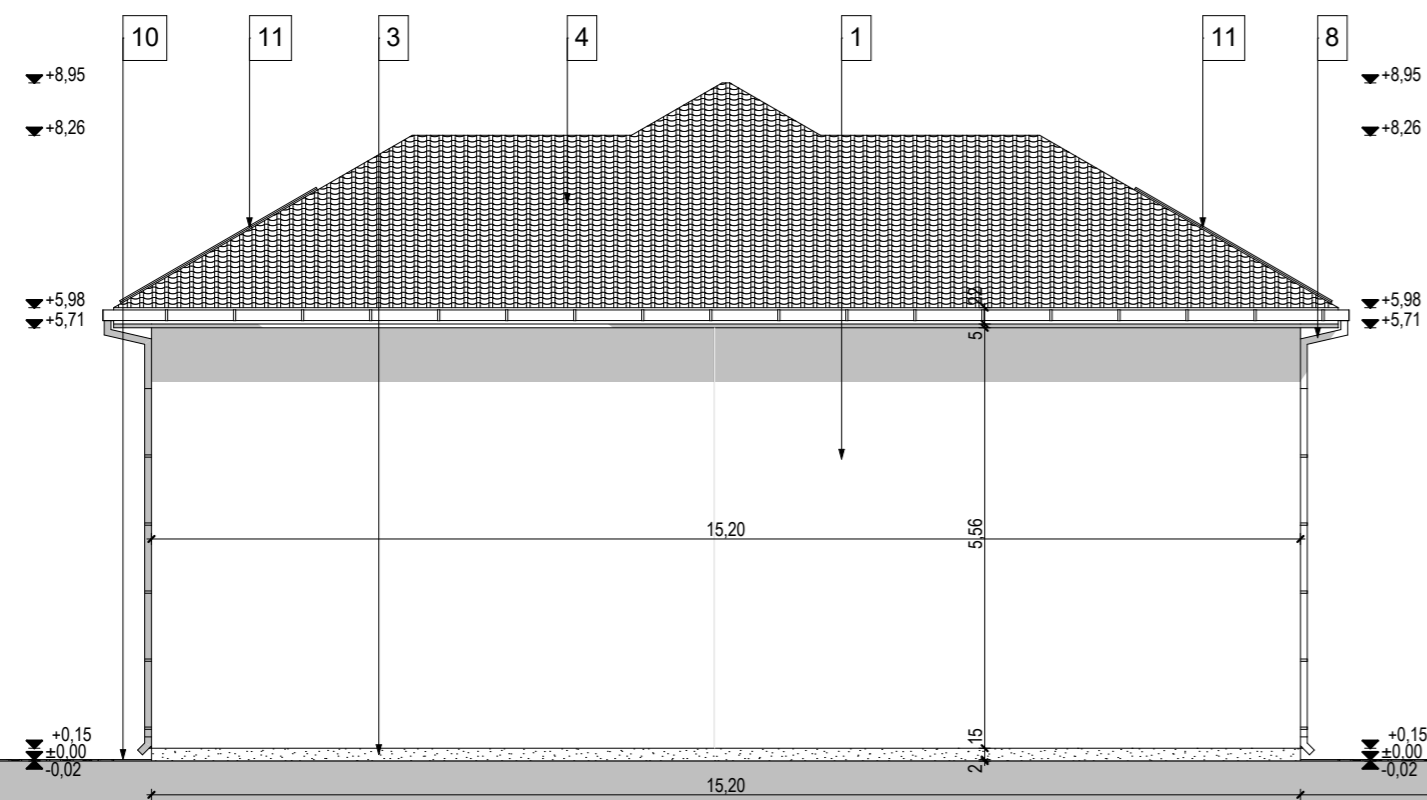

### NYUGATI HOMLOKZAT M1:100

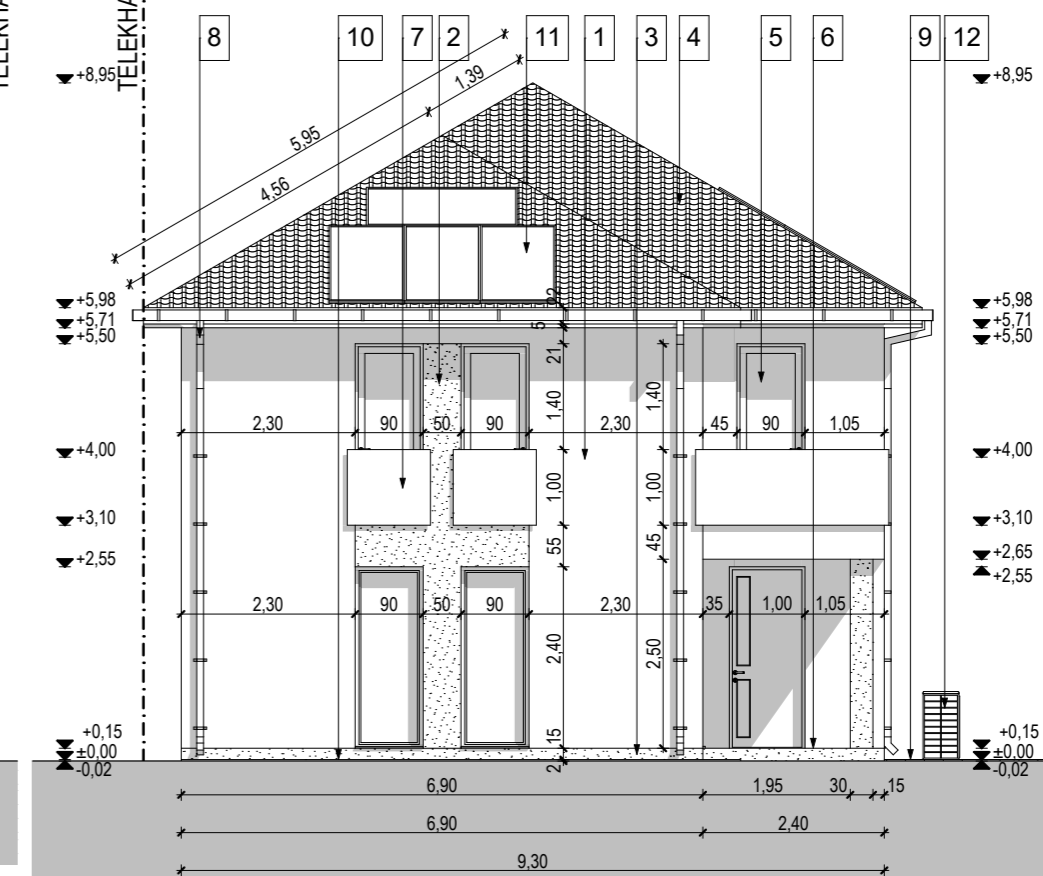

### NYILVÁNOS HOMLOKZATOK M 1:100

**2 LAKÁSOS LAKÓÉPÜLET egyszerű bejelentéséhez és építési tevékenységhez szükséges kivitelezési tervdokumentáció**

Épület n.: 4243 Téglás, Alkotmány utca 88. "B" épület Hrsz.: 3534/1.