



### DÉLI HOMLOKZAT M1:100

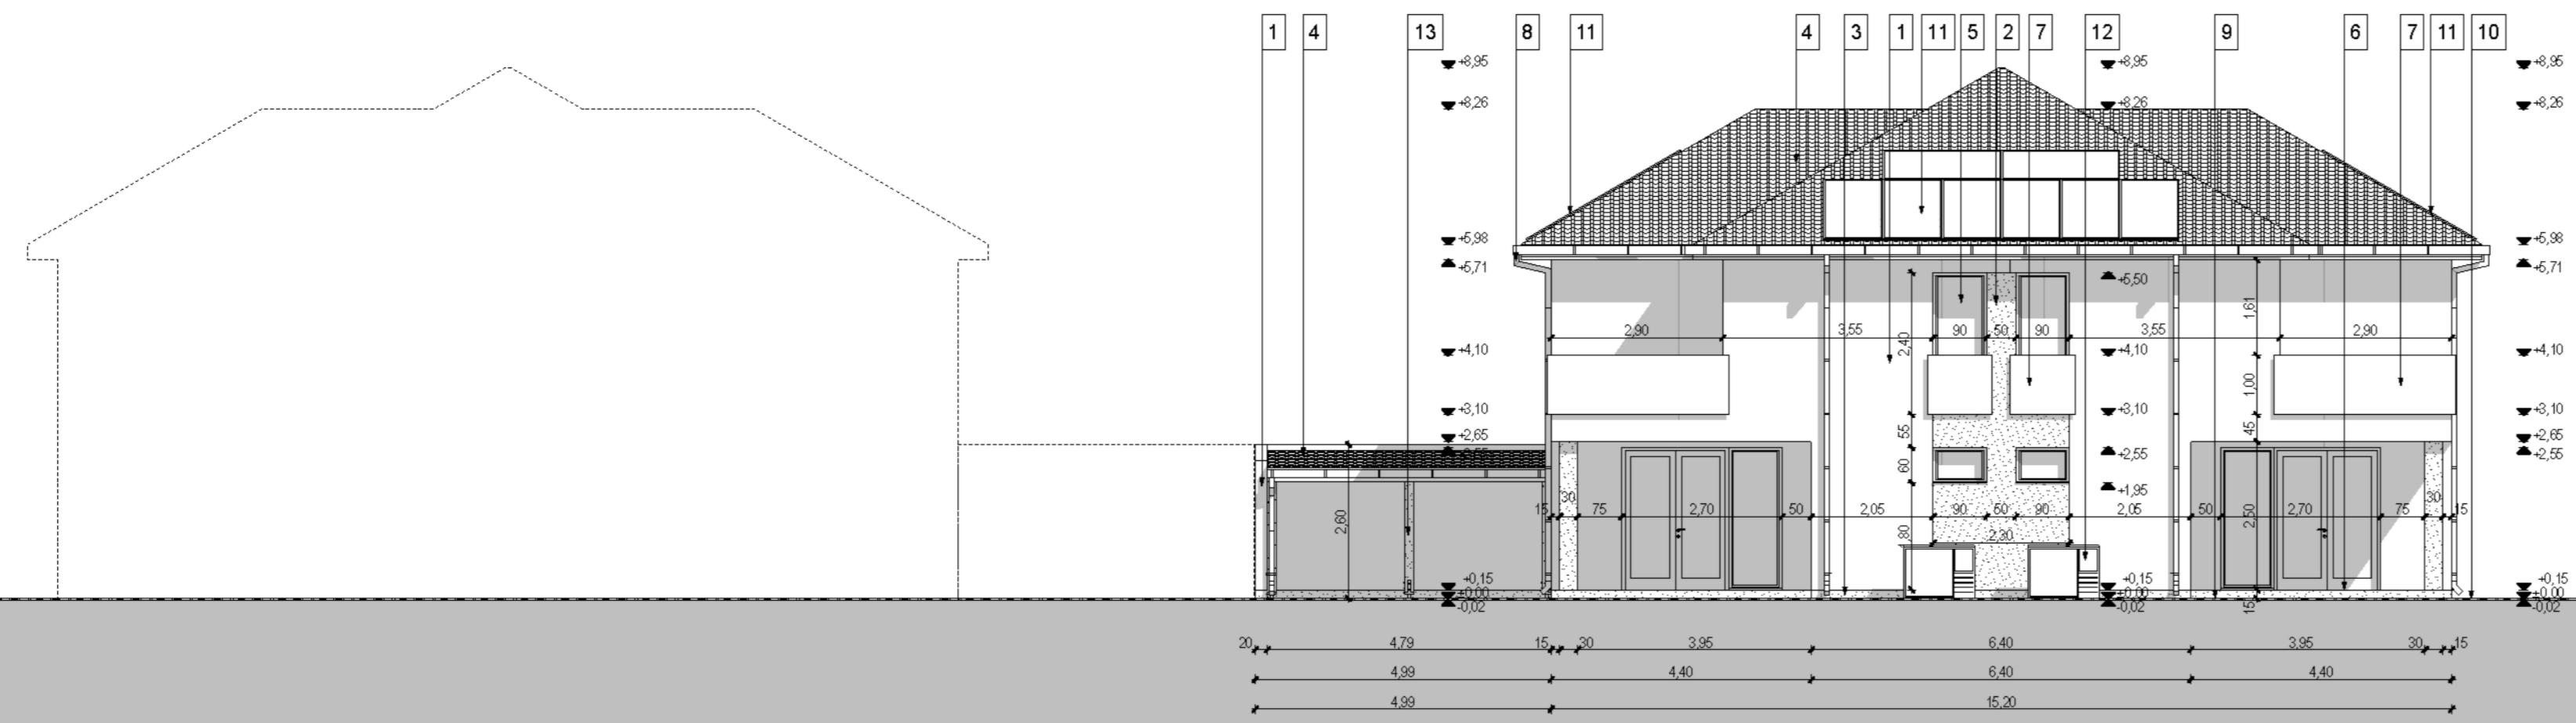


### KELETI HOMLOKZAT M1:100



### ÉSZAKI HOMLOKZAT M1:100

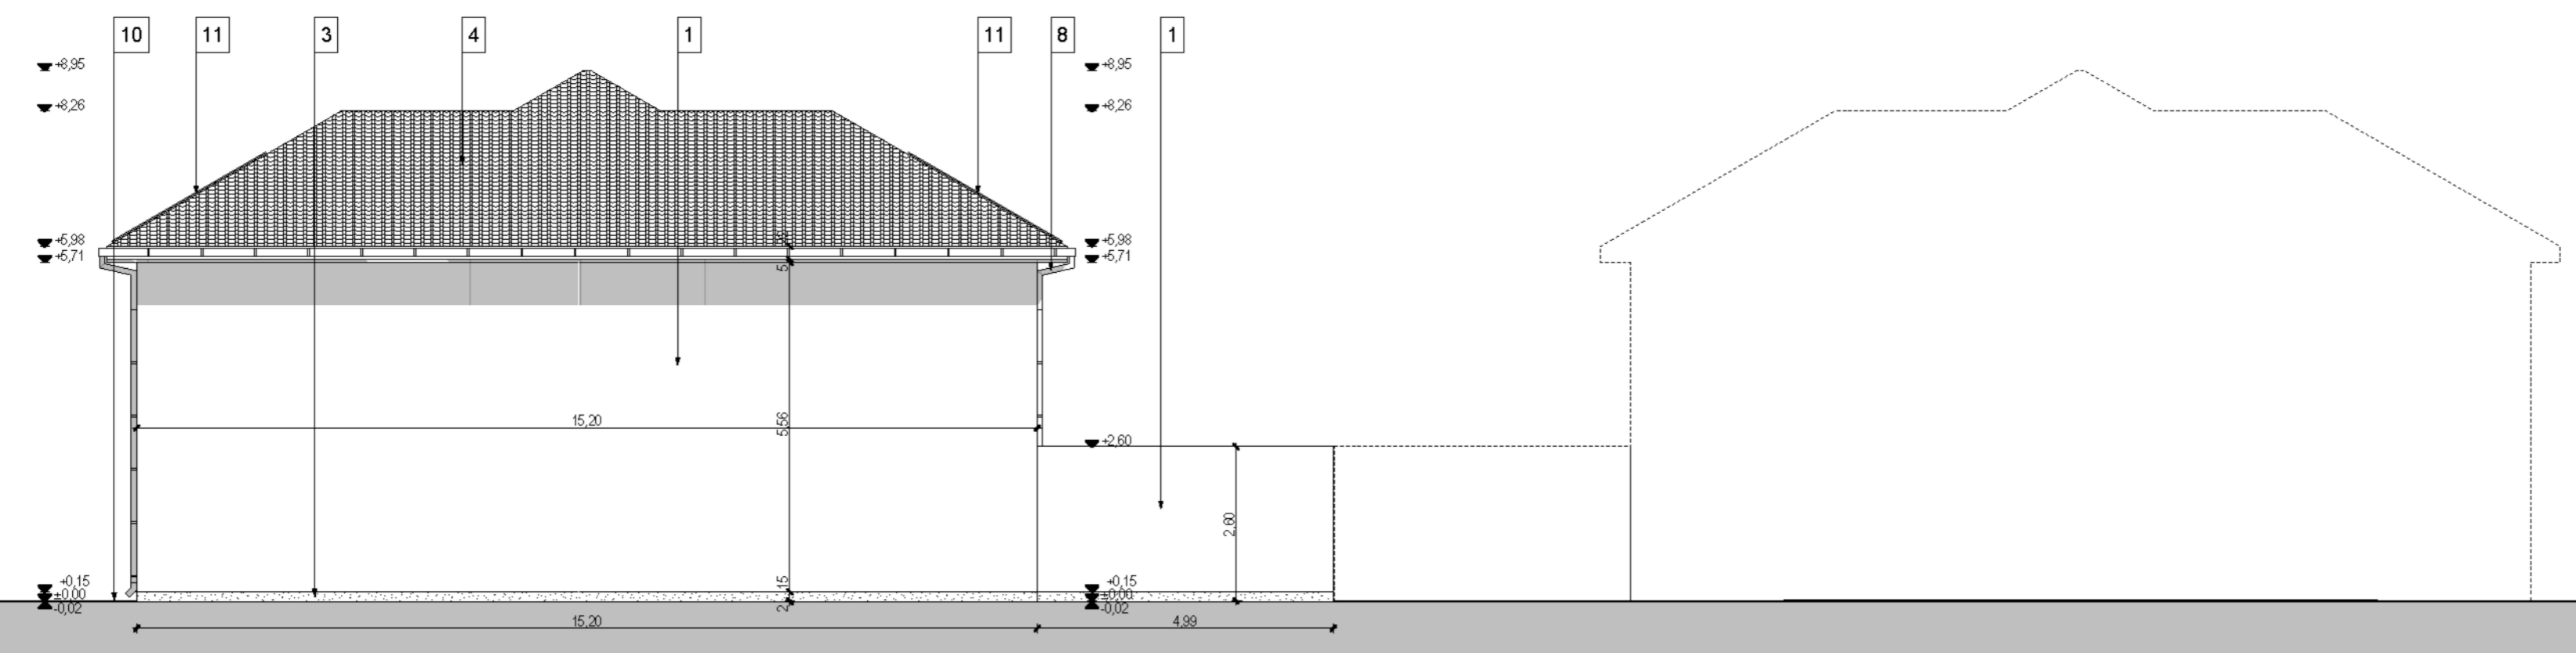

### NYUGATI HOMLOKZAT M1:100

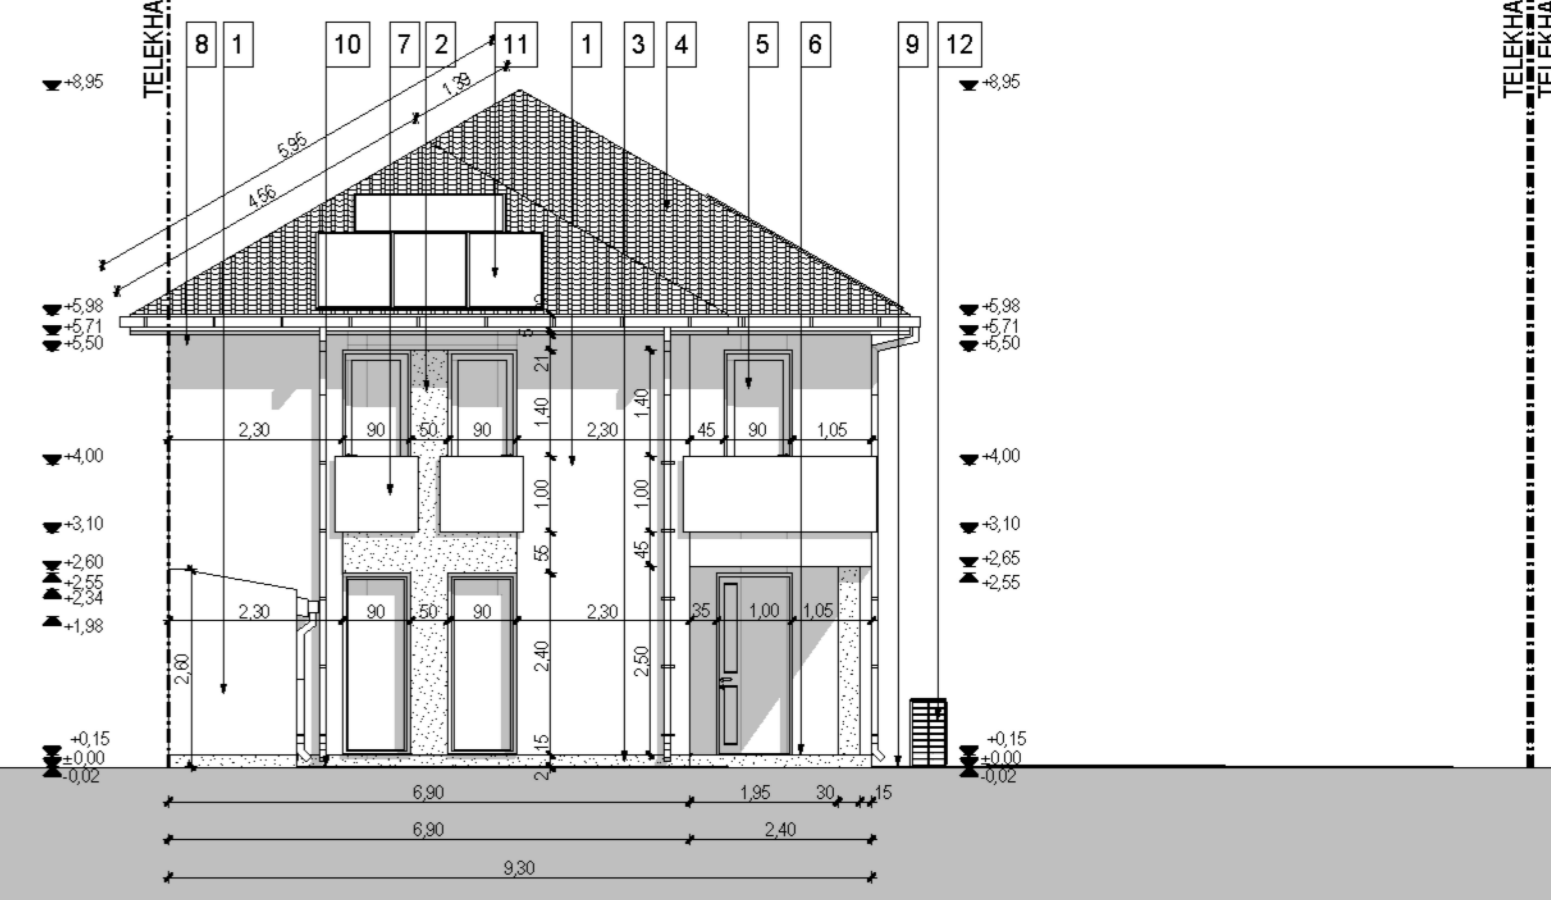

**2 LAKÁSOS LAKÓÉPÜLET egyszerű bejelentéséhez és építési tevékenységhez szükséges kivitelezési tervdokumentáció**

Építető: Téglás Centrum Kft. úv.: Ofra Alexandra  
 4800 Vásárosnamény, Szabadság tér 17.

Tervezőszervezet: "B+CS" KFT.  
 4002 DEBRECEN  
 Tormay B. u. 59/B  
 Tel.: 30-278-0066

Tervező: KERÉNGYÁRTÓ TIBOR építészmérnök É309-0480

Tervező munkatárs: FARKAS BRIGITTA építészmérnök

E-4

Épület h.: 4243 Téglás, Alkotmány utca 89. "B" épület Hrsz.: 3534/2.

HOMLOKZATOK M 1:100