



ALKOTMÁNY UTCA

ANNA KERT UTCA

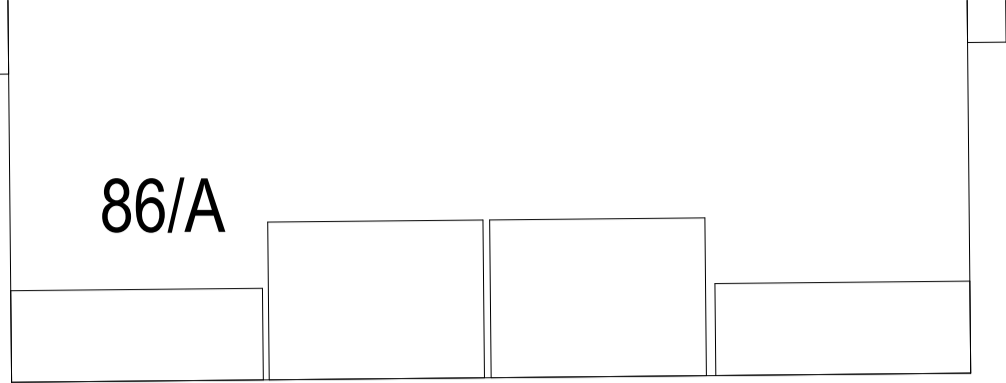

86/A

3532/4

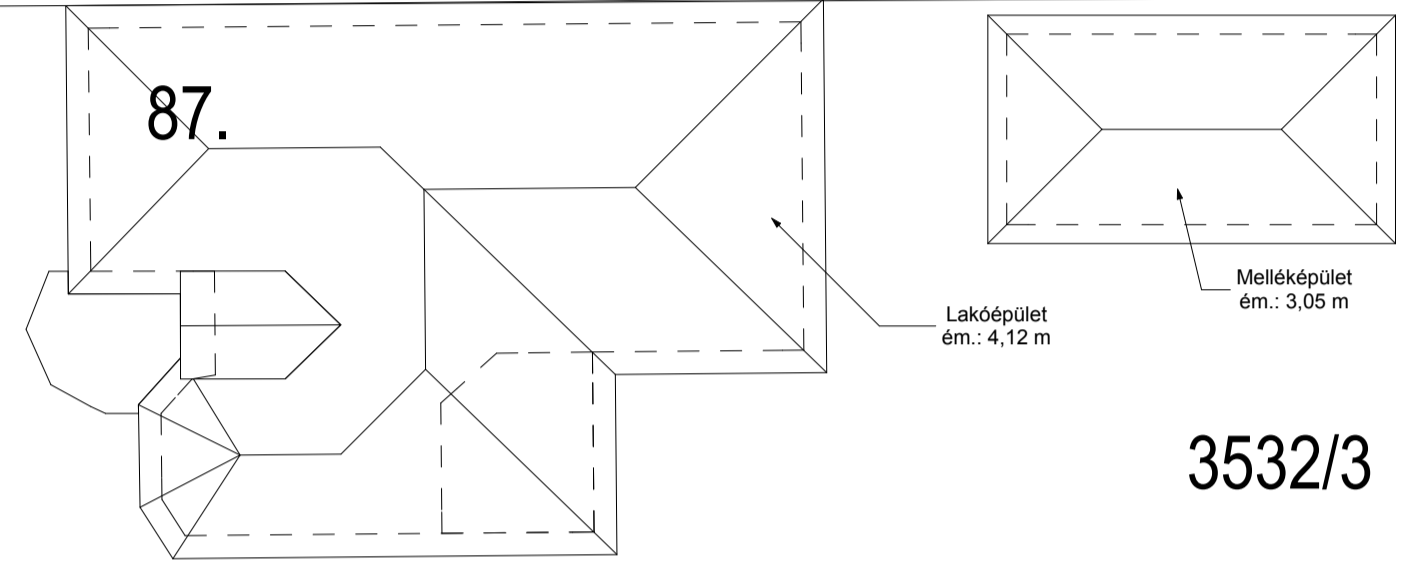

87.

3532/3

88.

3534/1

üres telek

89.

3534/2

üres telek

JELMAGYARÁZAT:

- Gyalogos forgalom
- Gépjármű forgalom
- Elektramos vezeték
- Gáz vezeték
- Ivóvíz vezeték
- Szennyvíz vezeték

nem szükséges!


- Villany oszlop
- Burkolt terület
- Zöldterület

ADATOK:

AZ INGATLAN TERÜLETE: 1084,00 m²
 BEÉPÍTETT ALAPTERÜLET: 150,69 + 150,69 = 301,38 m²
 BEÉPÍTETTSÉG: 27,80 % < 40 %
 BURKOLT TERÜLET A BEÉPÍTETTSÉGEN KÍVÜL: 297,79 m²
 ZÖLDTERÜLET: 1084,00 - 301,38 - 297,79 = 484,83 m² (44,72%) > 30 %
 ÉPÍTMÉNYMAGASSÁG: 5,015 m < 7,50 m

ÉPÜLET KÖRÜLI JÁRDA: ±0,00 m
 RENDEZETT TEREPSZINT: -0,02 m
 PADLÓVONALAK: +0,15 m; +3,10 m

ÉPÍTÉSI ÖVEZET: Lk-1
 BEÉPÍTÉSI MÓD: oldalhatáron álló
 SZINTSZÁM: 2
 LAKÁSSZÁM: 2

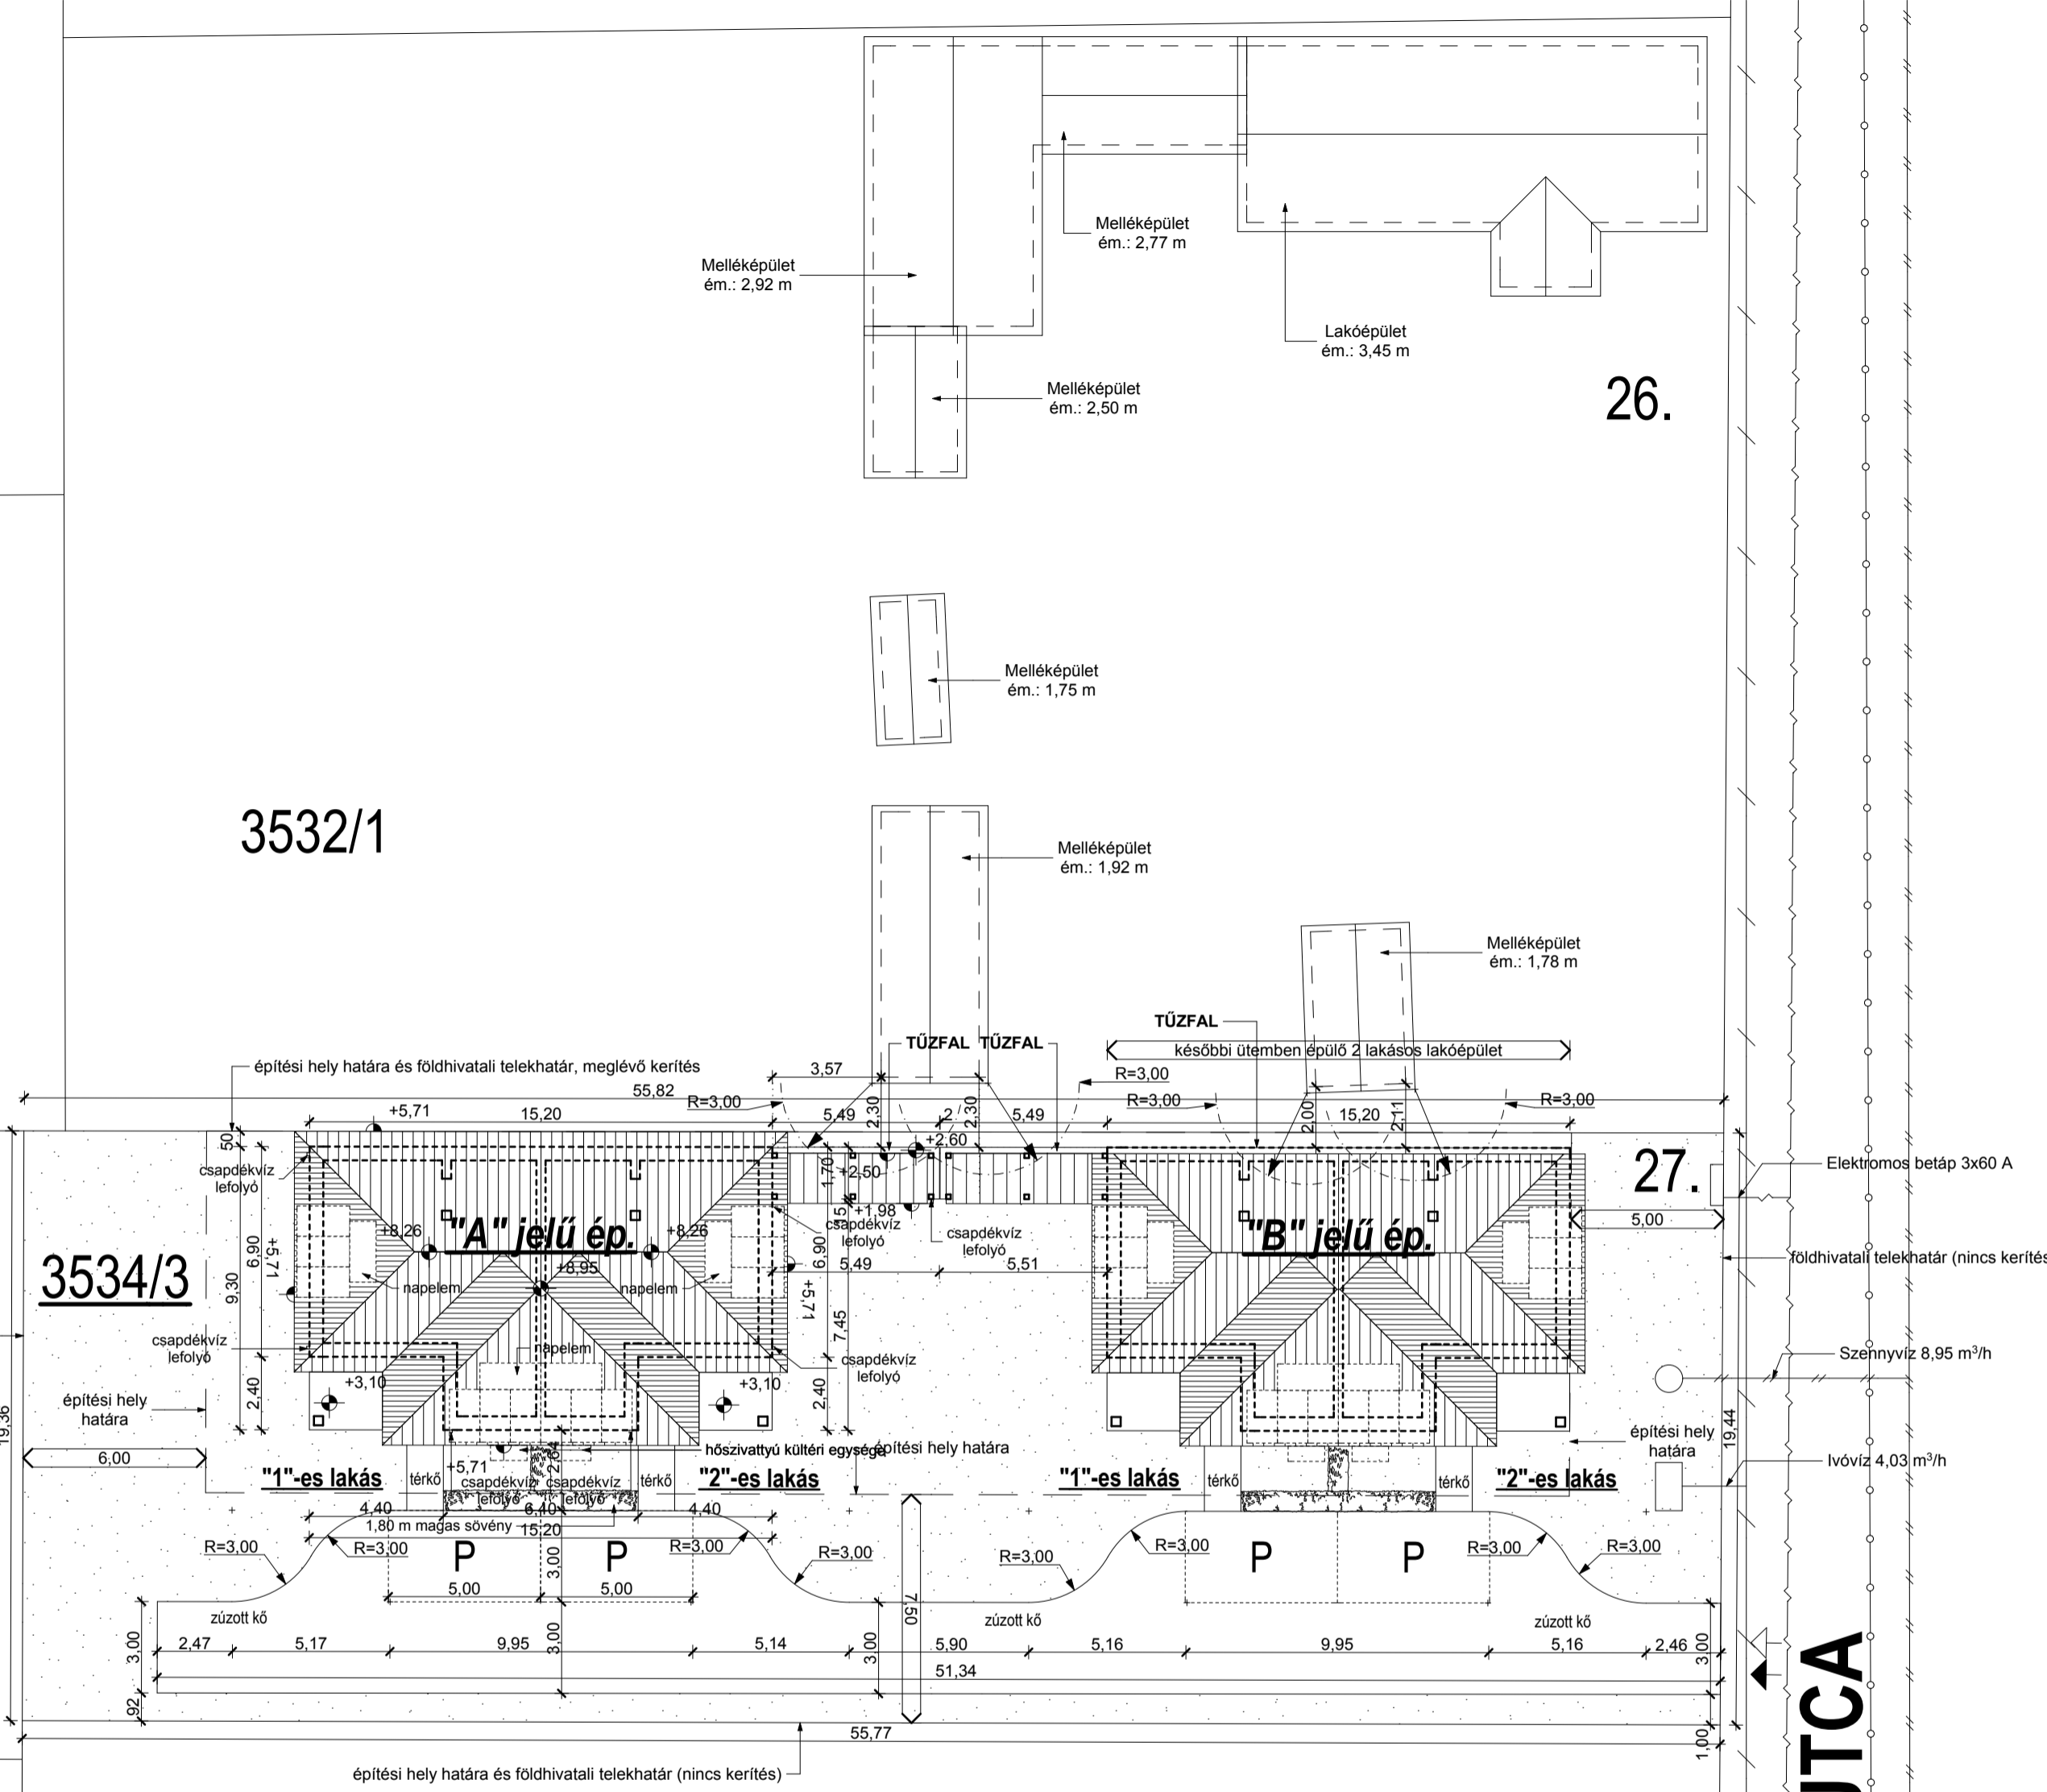

3534/3

27.

28.

3534/4

üres telek

HELYSZÍNRAJZ M 1:200

2 LAKÁSOS LAKÓÉPÜLET egyszerű bejelentéséhez és építési tevékenységhez szükséges kivitelezési tervdokumentáció

Építető: Téglás Centrum Kft. üv.: Ofra Alexandra
 4800 Vásárosnamény, Szabadság tér 17.
 Épület n.: 4243 Téglás, Anna Kert utca 27. "A" épület Hrsz.: 3534/3.

Tervezőszervezet: "B+CS" KFT. 4002 DEBRECEN Tormay B. u. 59/B Tel.: 30-278-0066
 Tervező: KERÉKGYÁRTÓ TIBOR építészmérnök ÉS-09-0480
 Tervező munkatárs: FARKAS BRIGITTA építészmérnök

H-0