



DÉLI HOMLOKZAT M1:100

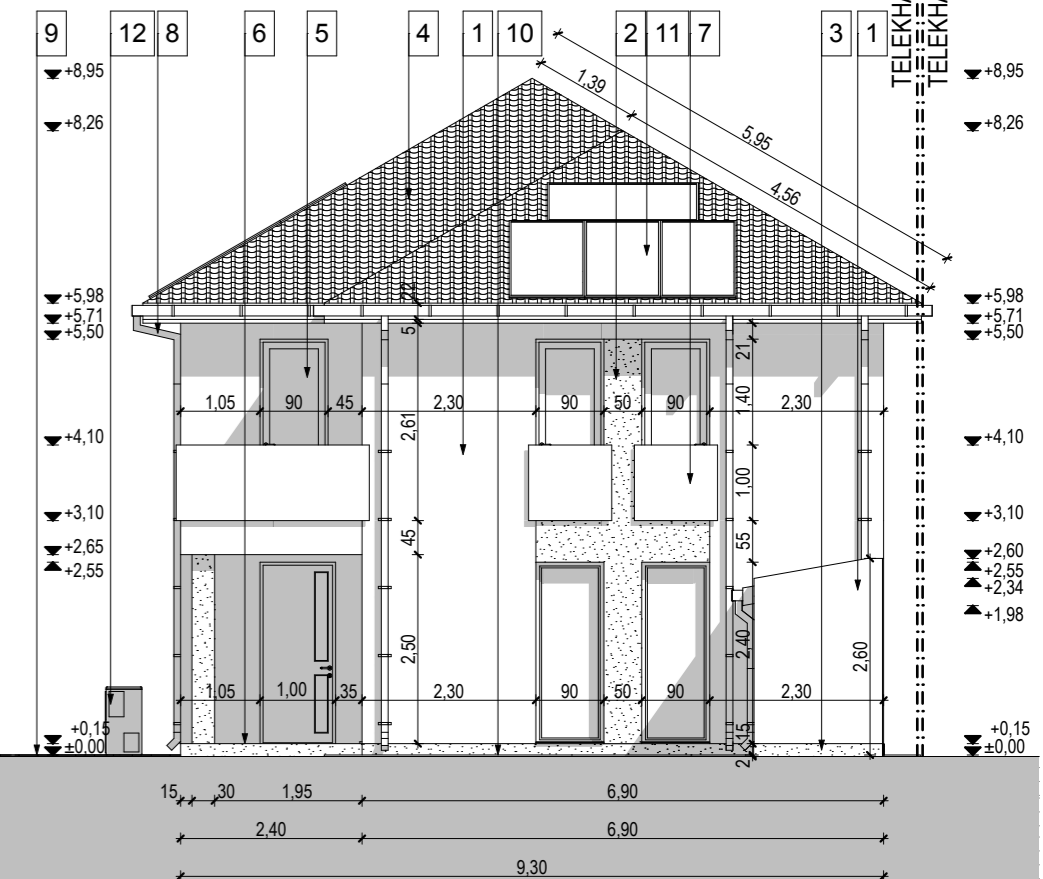

KELETI HOMLOKZAT M1:100




ÉSZAKI HOMLOKZAT M1:100

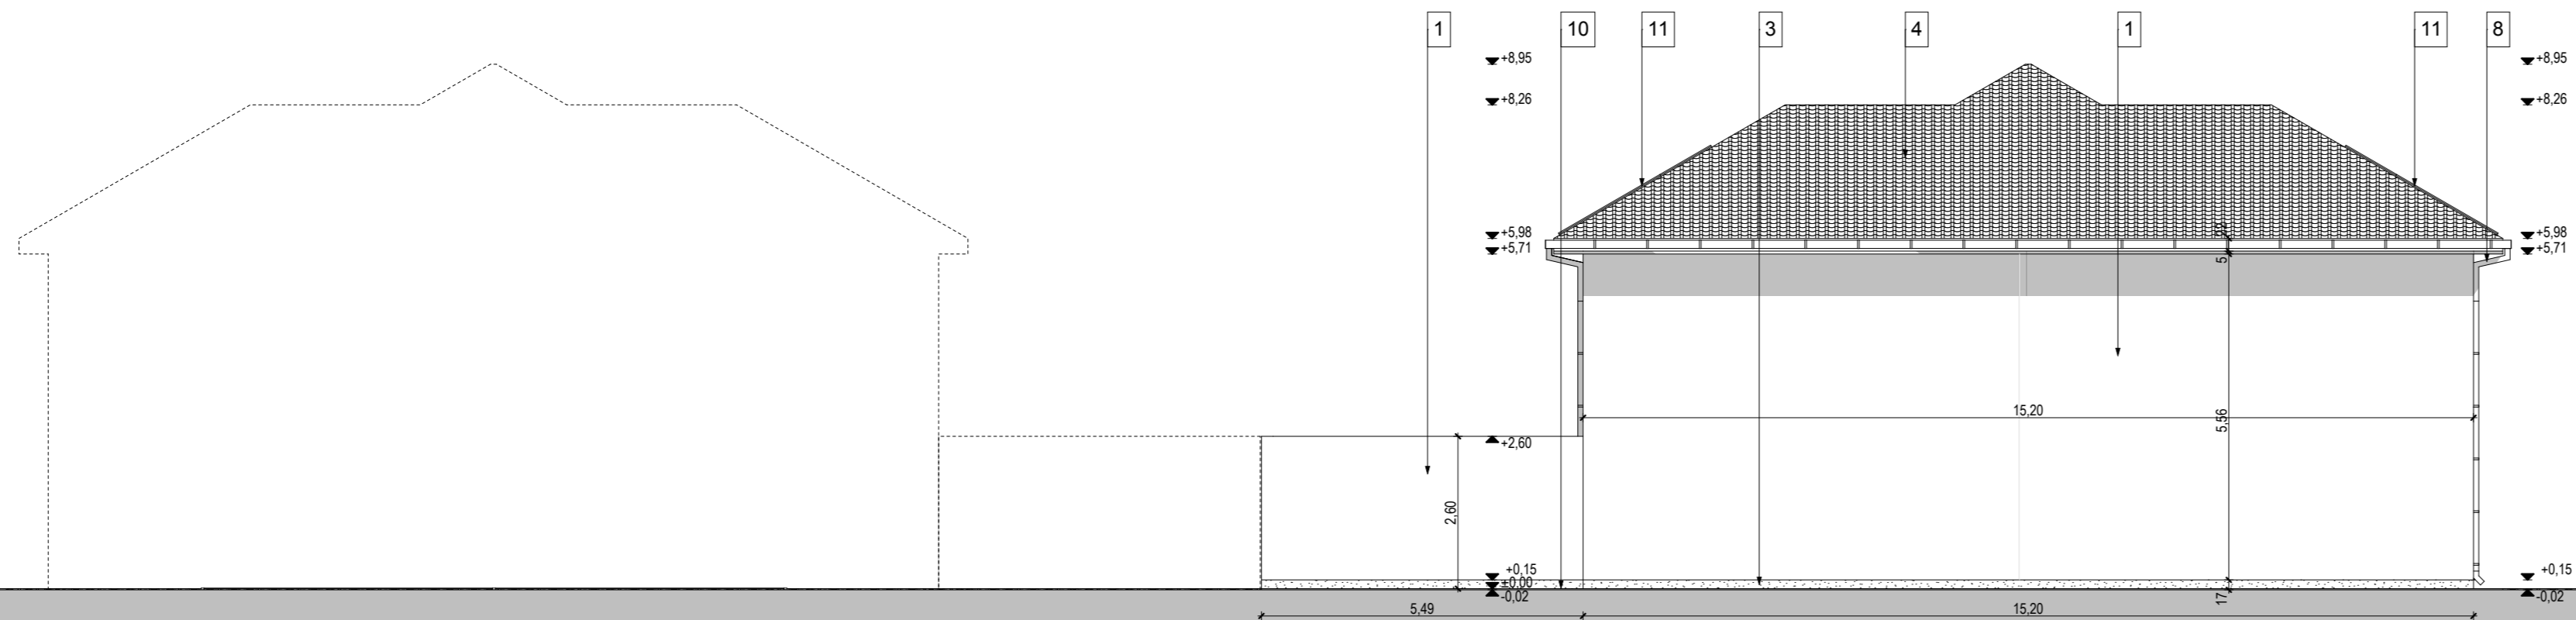

- 1 - törtfehér színű homlokzati nemesvakolat
- 2 - szürke színű homlokzati nemesvakolat
- 3 - antracit szürke színű lábazati műgyanta vakolat
- 4 - antracit szürke színű cserépfedés
- 5 - fehér színű hőszigetelt műanyag nyílászáró
- 6 - szürke színű fagyálló kerámia
- 7 - üvegkorlát
- 8 - szürke színű ereszcatorna és lefolyó
- 9 - szürke színű térkő burkolat
- 10 - fehér színű kavicságy
- 11 - napelen
- 12 - hőszivattyú kültéri egység
- 13 - szürke színű festett fa oszlop

NYUGATI HOMLOKZAT M1:100

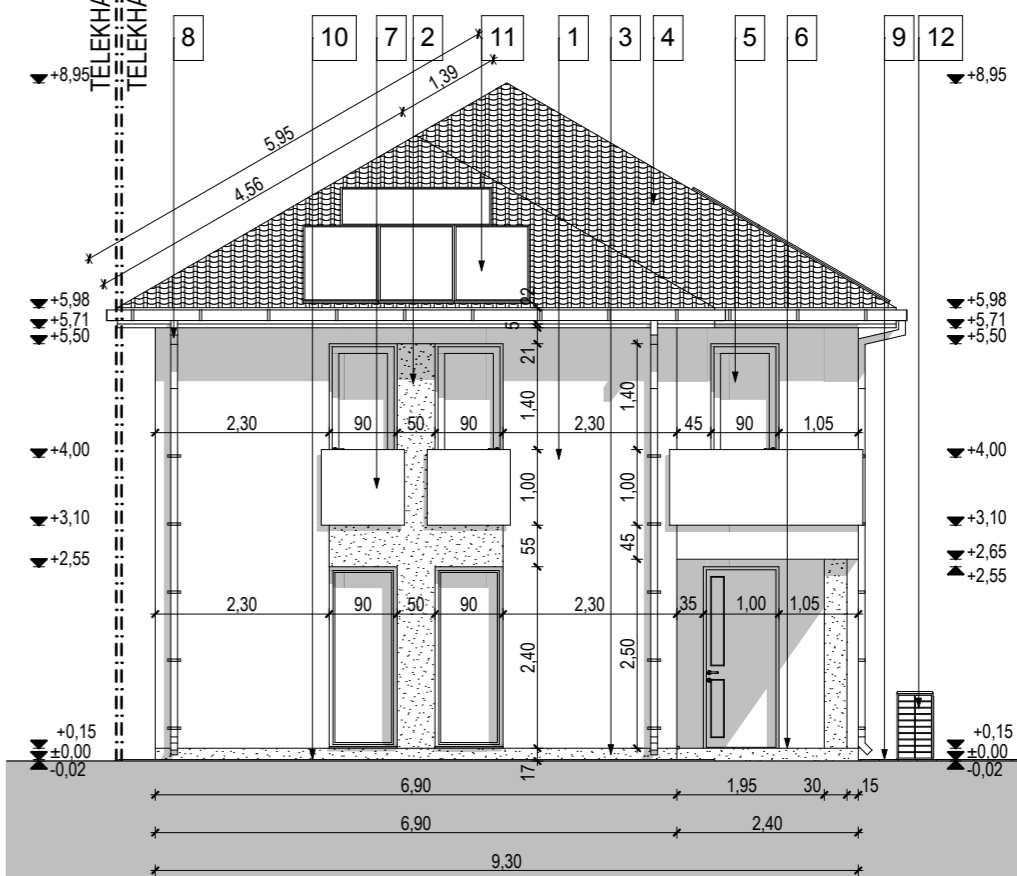

2 LAKÁSOS LAKÓÉPÜLET egyszerű bejelentéséhez és építési tevékenységhez szükséges kivitelezési tervdokumentáció

Építető: Téglás Centrum Kft. úv.: Ofra Alexandra
4800 Vásárosnamény, Szabadság tér 17.

Tervezőszervezet: "B+CS" KFT.
4002 DEBRECEN
Tormay B. u. 59/B
Tel.: 30-278-0066

Tervező: KERÉKGYÁRTÓ TIBOR építészmérnök E3-09-0480

Tervező munkatárs: FARKAS BRIGITTA építészmérnök

E-4

Épület h.: 4243 Téglás, Anna Kert utca 27. "A" épület Hrsz.: 3534/3.

HOMLOKZATOK M 1:100