




DÉLI HOMLOKZAT M1:100

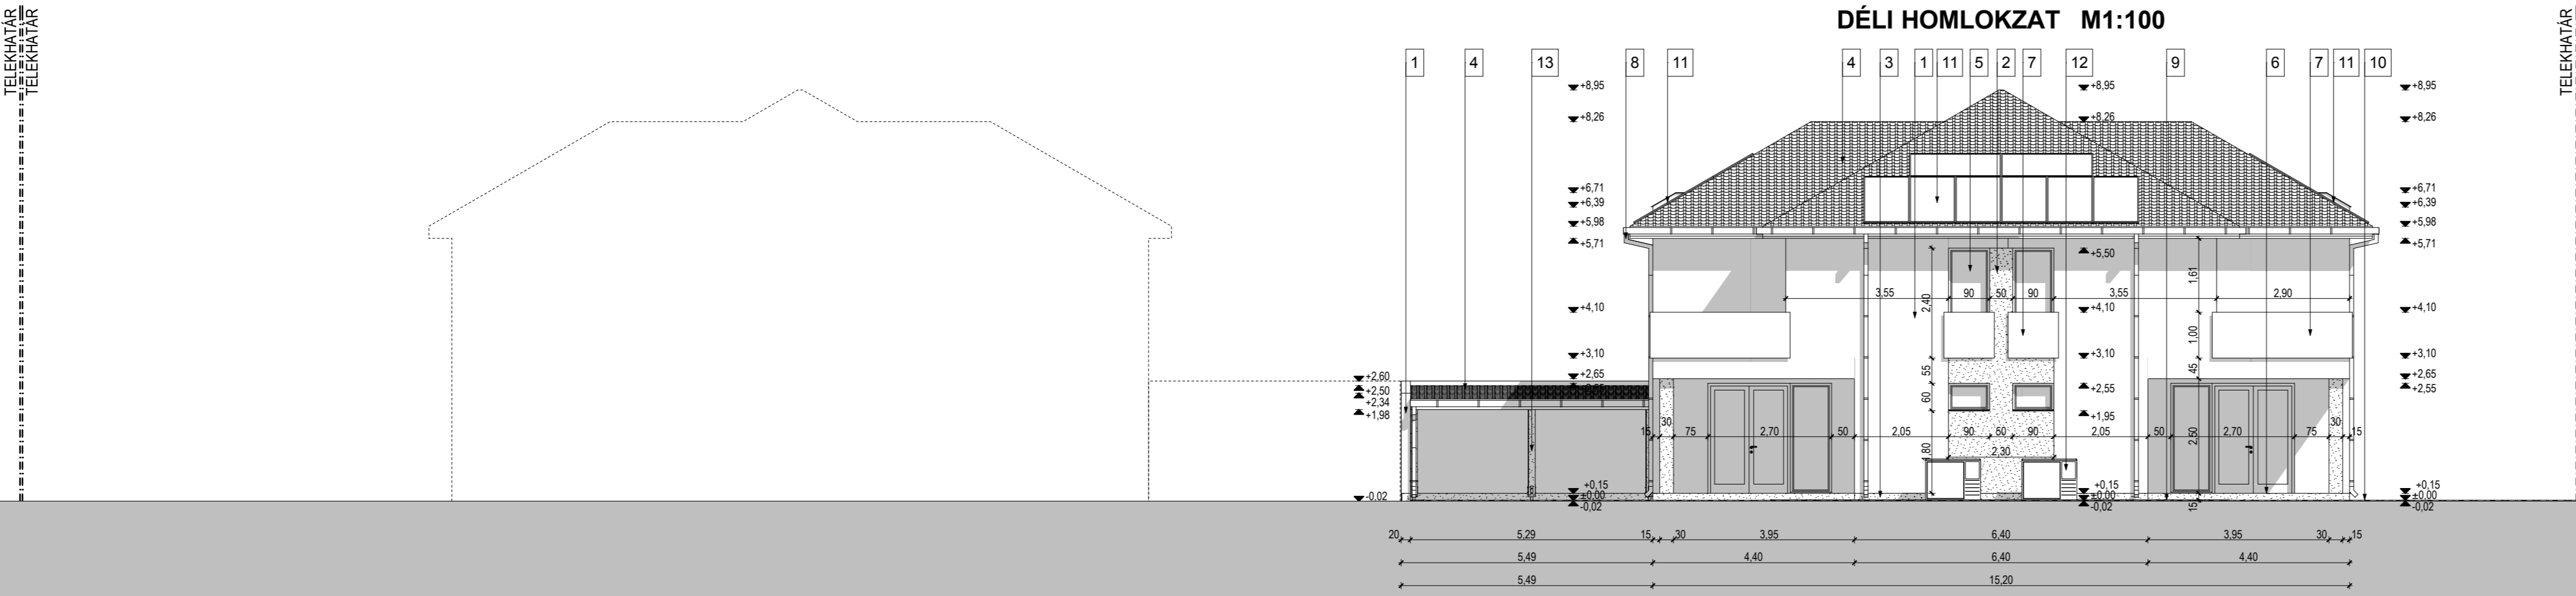


KELETI HOMLOKZAT M1:100

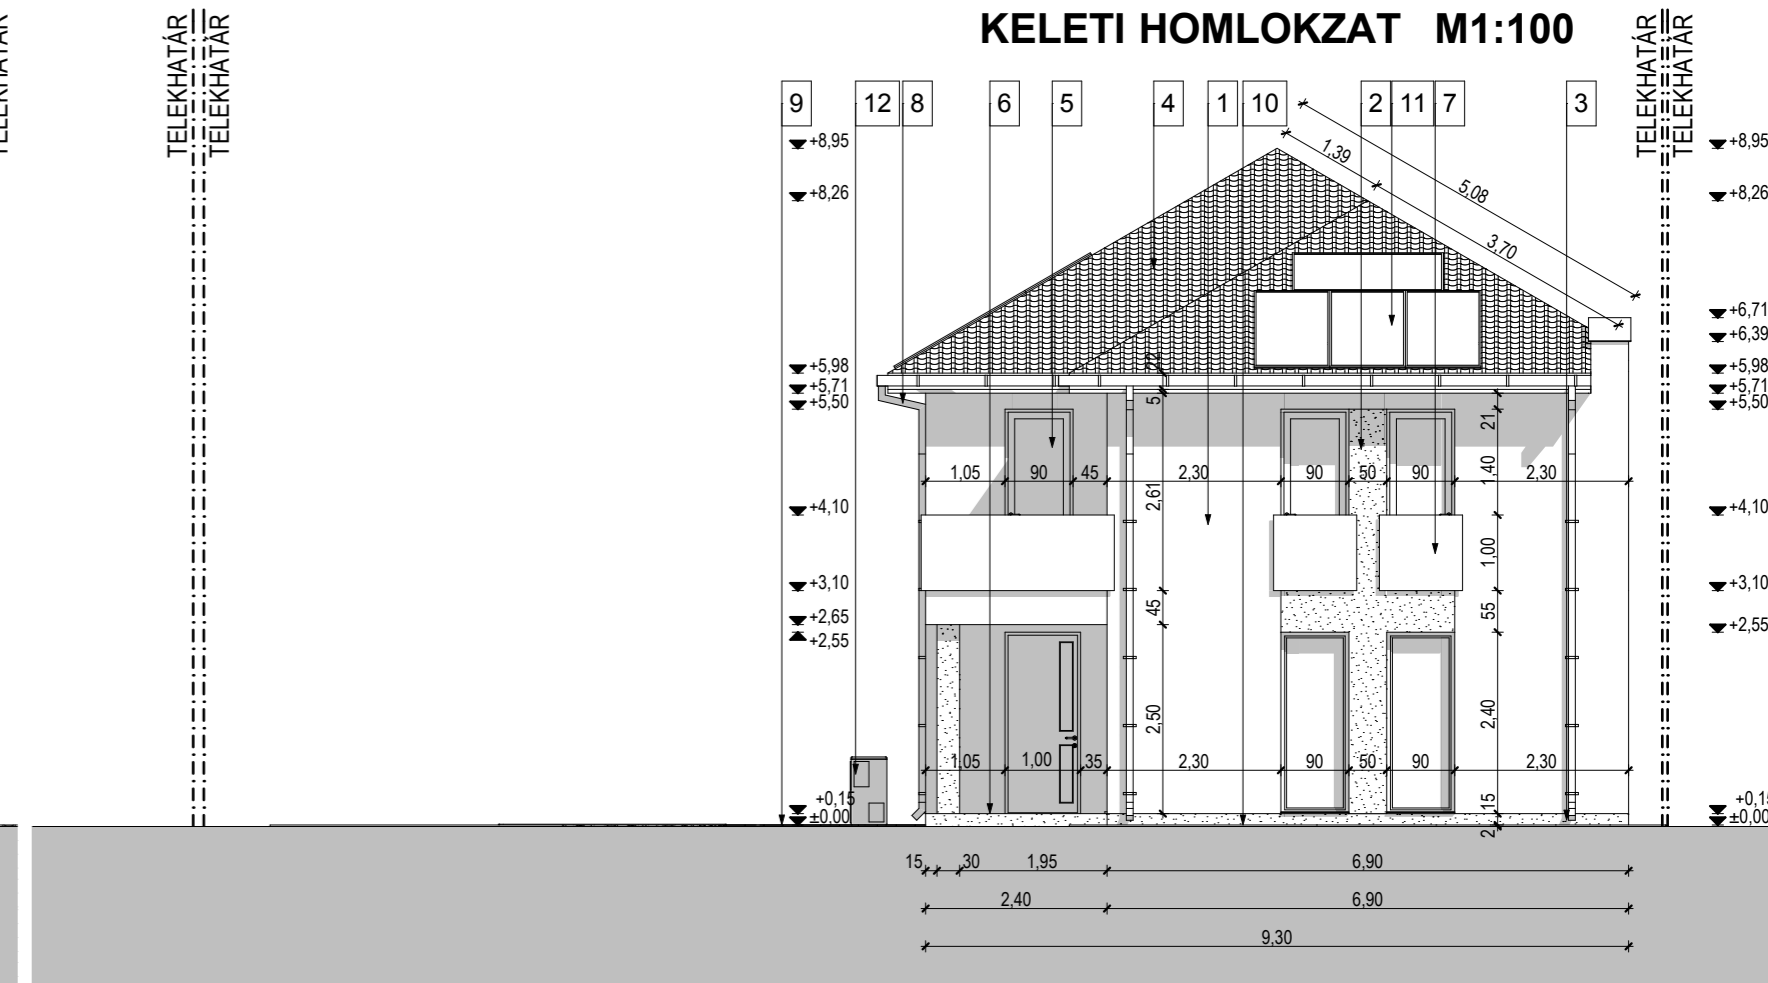

ÉSZAKI HOMLOKZAT M1:100

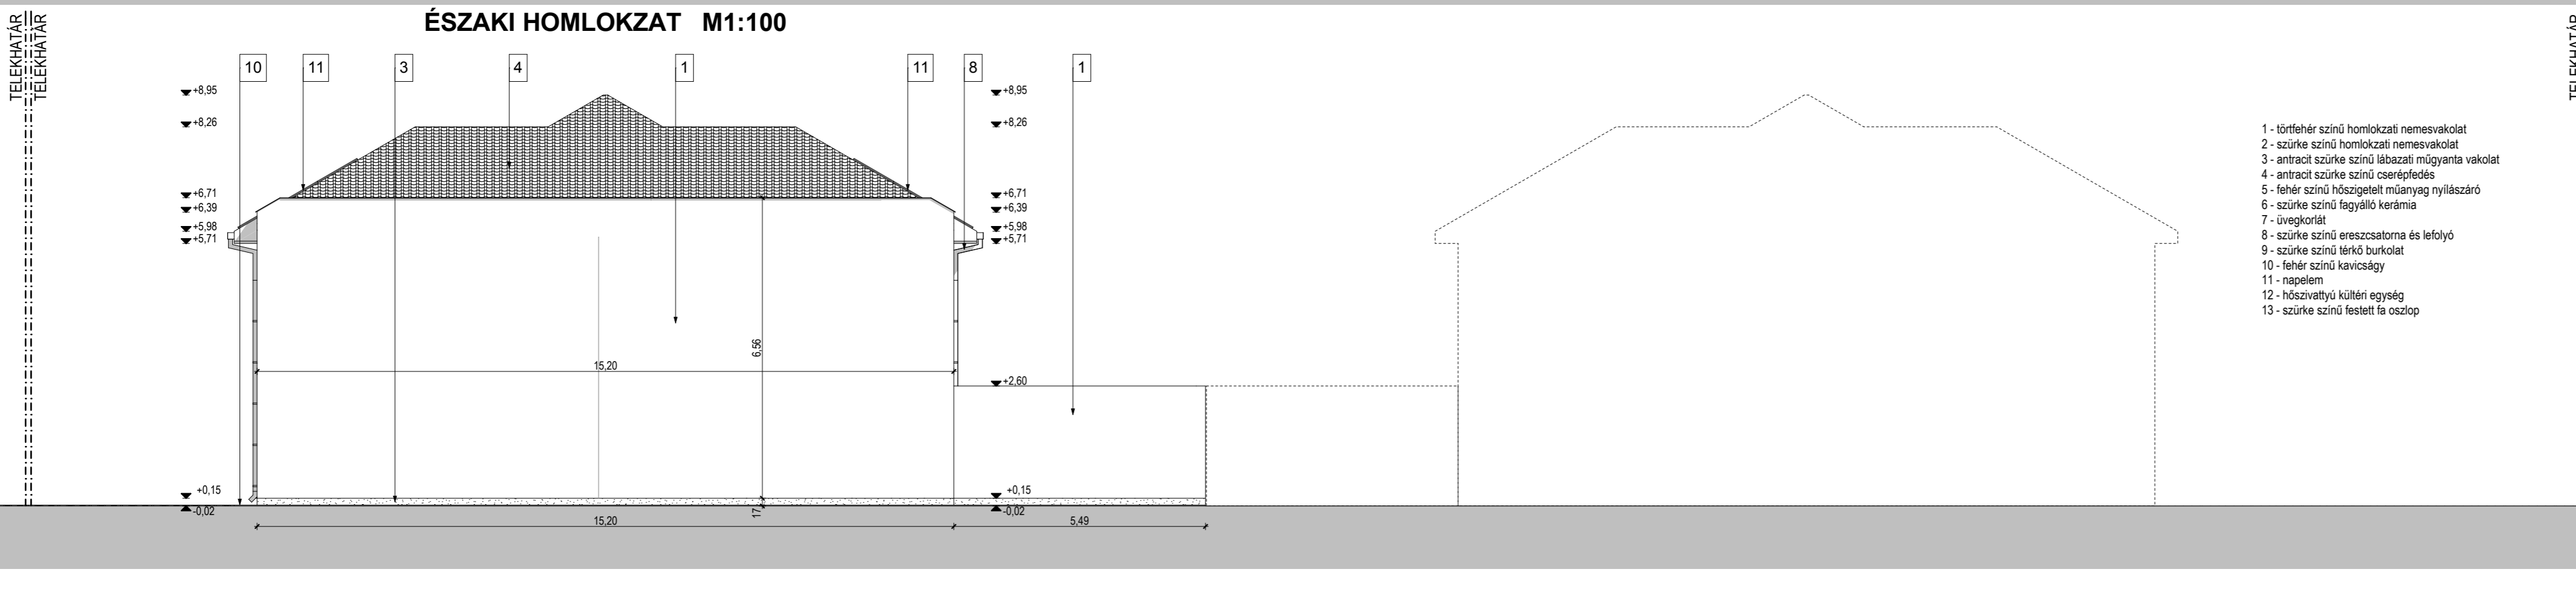

NYUGATI HOMLOKZAT M1:100

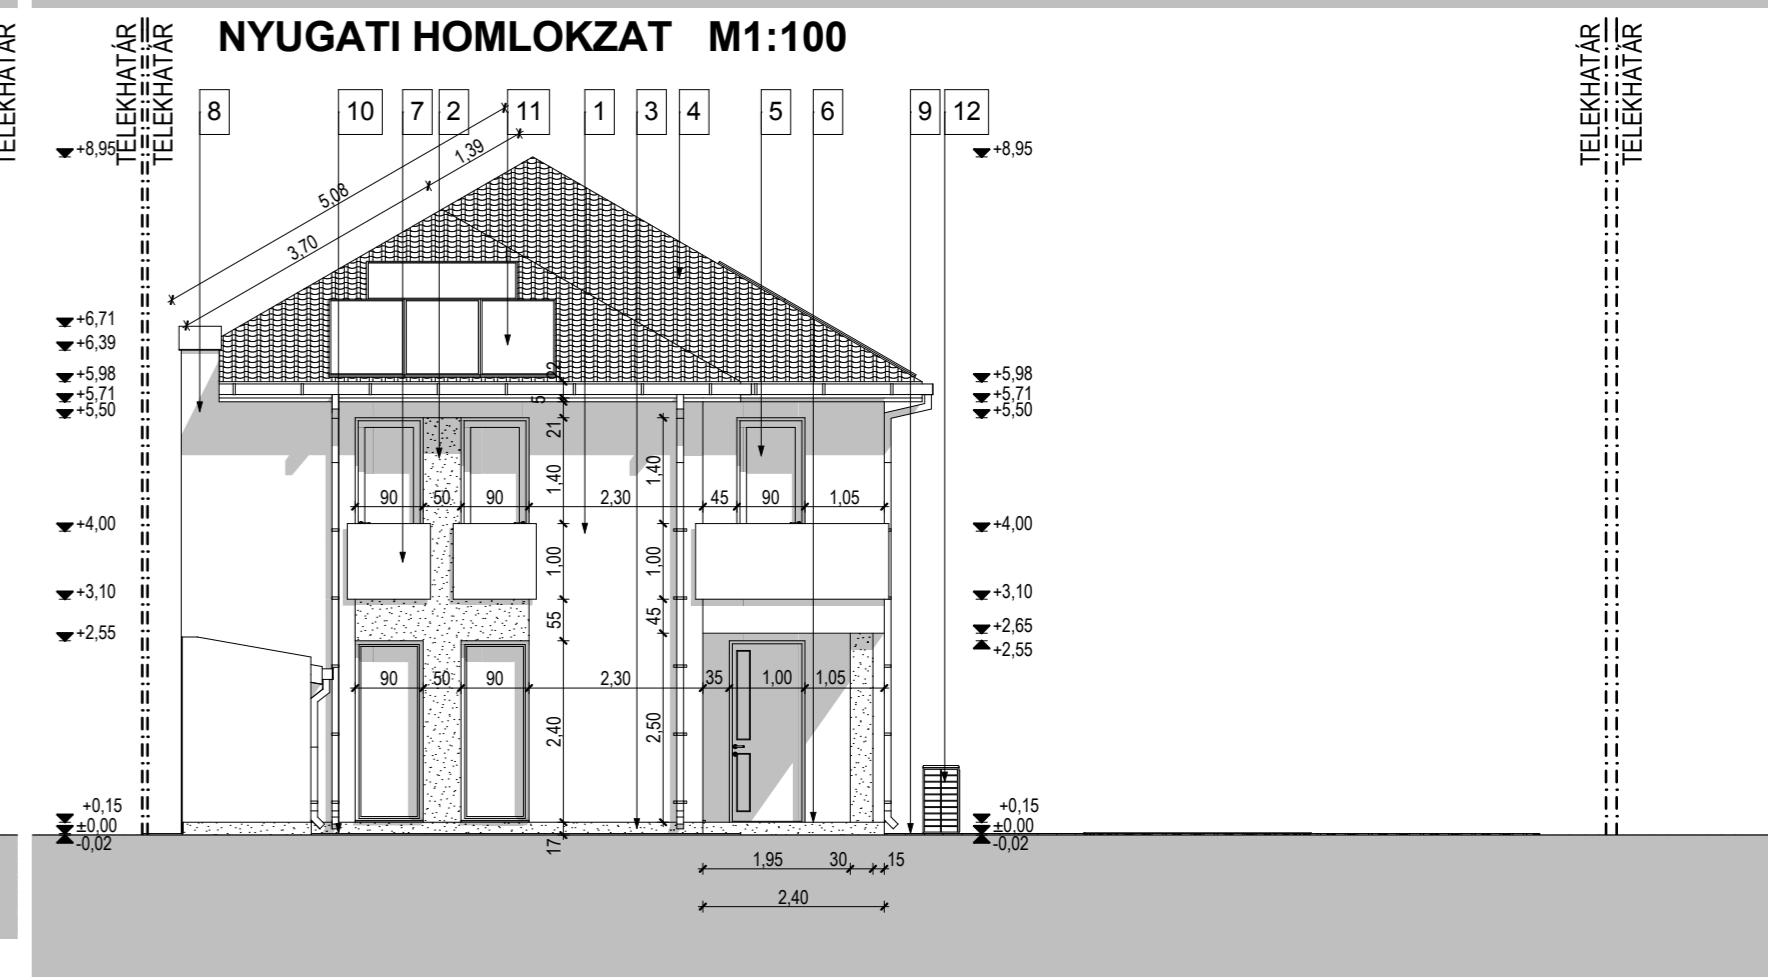

- 1 - törzsférfé színű homlokzati nemesvakolat
- 2 - szürke színű homlokzati nemesvakolat
- 3 - antracit szürke színű lábazati műgyanta vakolat
- 4 - antracit szürke színű cserépfedés
- 5 - fehér színű hőszigetelt műanyag nyílászáró
- 6 - szürke színű fagyálló kerámia
- 7 - üvegkorlát
- 8 - szürke színű ereszcatorna és lefolyó
- 9 - szürke színű térkő burkolat
- 10 - fehér színű kavcságy
- 11 - napelen
- 12 - hőszivattyú kültéri egység
- 13 - szürke színű festett fa oszlop

2 LAKÁSOS LAKÓÉPÜLET egyszerű bejelentéséhez és építési tevékenységhez szükséges kivitelezési tervdokumentáció

Építető: **Téglás Centrum Kft. úv.: Ofra Alexandra**
4800 Vásárosnamény, Szabadság tér 17.

Épület h.: **4243 Téglás, Anna Kert utca 27. "B" épület** Hrsz.: **3534/3.**

Tervezőszervezet: **"B+CS" KFT.**
 4002 DEBRECEN
 Tormay B. u. 59/B
 Tel.: 30-278-0066

Tervező: **KERÉKGYÁRTÓ TIBOR** építészmérnök **E3-09-0480**

Tervező munkatárs: **FARKAS BRIGITTA** építészmérnök

E-4

HOMLOKZATOK M 1:100