


- 1 - törtfehér színű homlokzati nemesvakolat
- 2 - szürke színű homlokzati nemesvakolat
- 3 - antracit szürke színű lábazati műgyanta vakolat
- 4 - antracit szürke színű cserépfedés
- 5 - fehér színű hőszigetelt műanyag nyílászáró
- 6 - szürke színű fagyálló kerámia
- 7 - üvegorlát
- 8 - szürke színű ereszcatorna és lefolyó
- 9 - szürke színű térkő burkolat
- 10 - fehér színű kavicságy
- 11 - napelem
- 12 - hőszivattyú kültéri egység
- 13 - szürke színű festett fa oszlop

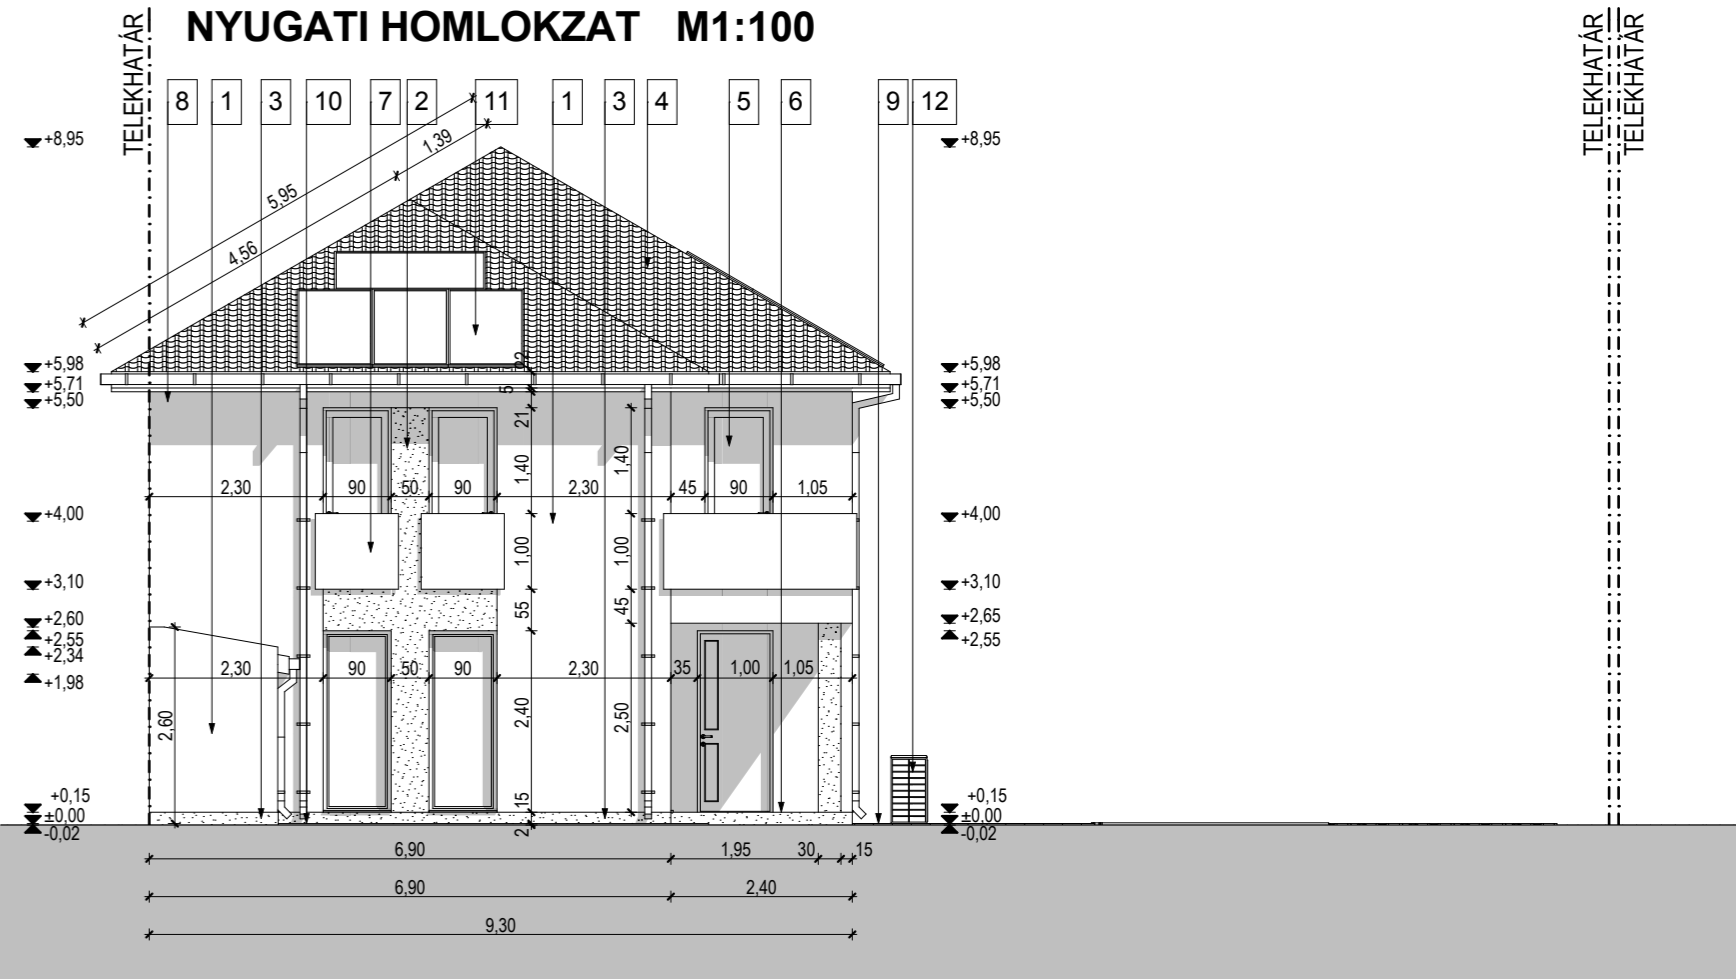

2 LAKÁSOS LAKÓÉPÜLET egyszerű bejelentéséhez és építési tevékenységhez szükséges kivitelezési tervdokumentáció

Építető: Téglás Centrum Kft. úv.: Ofra Alexandra
4800 Vásárosnamény, Szabadság tér 17.
Épület h.: 4243 Téglás, Anna Kert utca 28. "B" épület Hrsz.: 3534/4.

Tervezőszervezet: "B+CS" KFT. 4002 DEBRECEN Tormay B. u. 59/B Tel.: 30-278-0066
Tervező: KERÉKGYÁRTÓ TIBOR építészmérnök E3-09-0480
Tervező munkatárs: FARKAS BRIGITTA építészmérnök

E-4

HOMLOKZATOK M 1:100