


HELYISÉGLISTA - FÖLDSZINT				
Szint	Helyiség kategória	Helyiség neve	Padlóburkolat	Nettó terület (m ²)
FÖLDSZINT				
GÉPESZETI H.	GÉPESZETI H.	járólap		7,77
				7,77 m²
IRODA	IRATTÁR	járólap		13,60
IRODA	IRODA-1	járólap		19,80
IRODA	IRODA-2	járólap		19,69
IRODA	KÖZLEKEDŐ	járólap		23,71
IRODA	MO.	járólap		1,77
IRODA	MO.	járólap		1,82
IRODA	TÁRGYALÓ-1	járólap		37,14
IRODA	TÁRGYALÓ-2	járólap		17,51
IRODA	TEAKONYHA	járólap		15,50
IRODA	WC	járólap		1,19
IRODA	WC	járólap		1,30
				153,02 m²
KÖZLEKEDŐK	KÖZL.	járólap		17,35
KÖZLEKEDŐK	LÉPCSŐ	járólap		11,77
				29,12 m²
TÁROLÓK	KUKATÁROLÓ	járólap		7,09
				7,09 m²
				197,00 m²

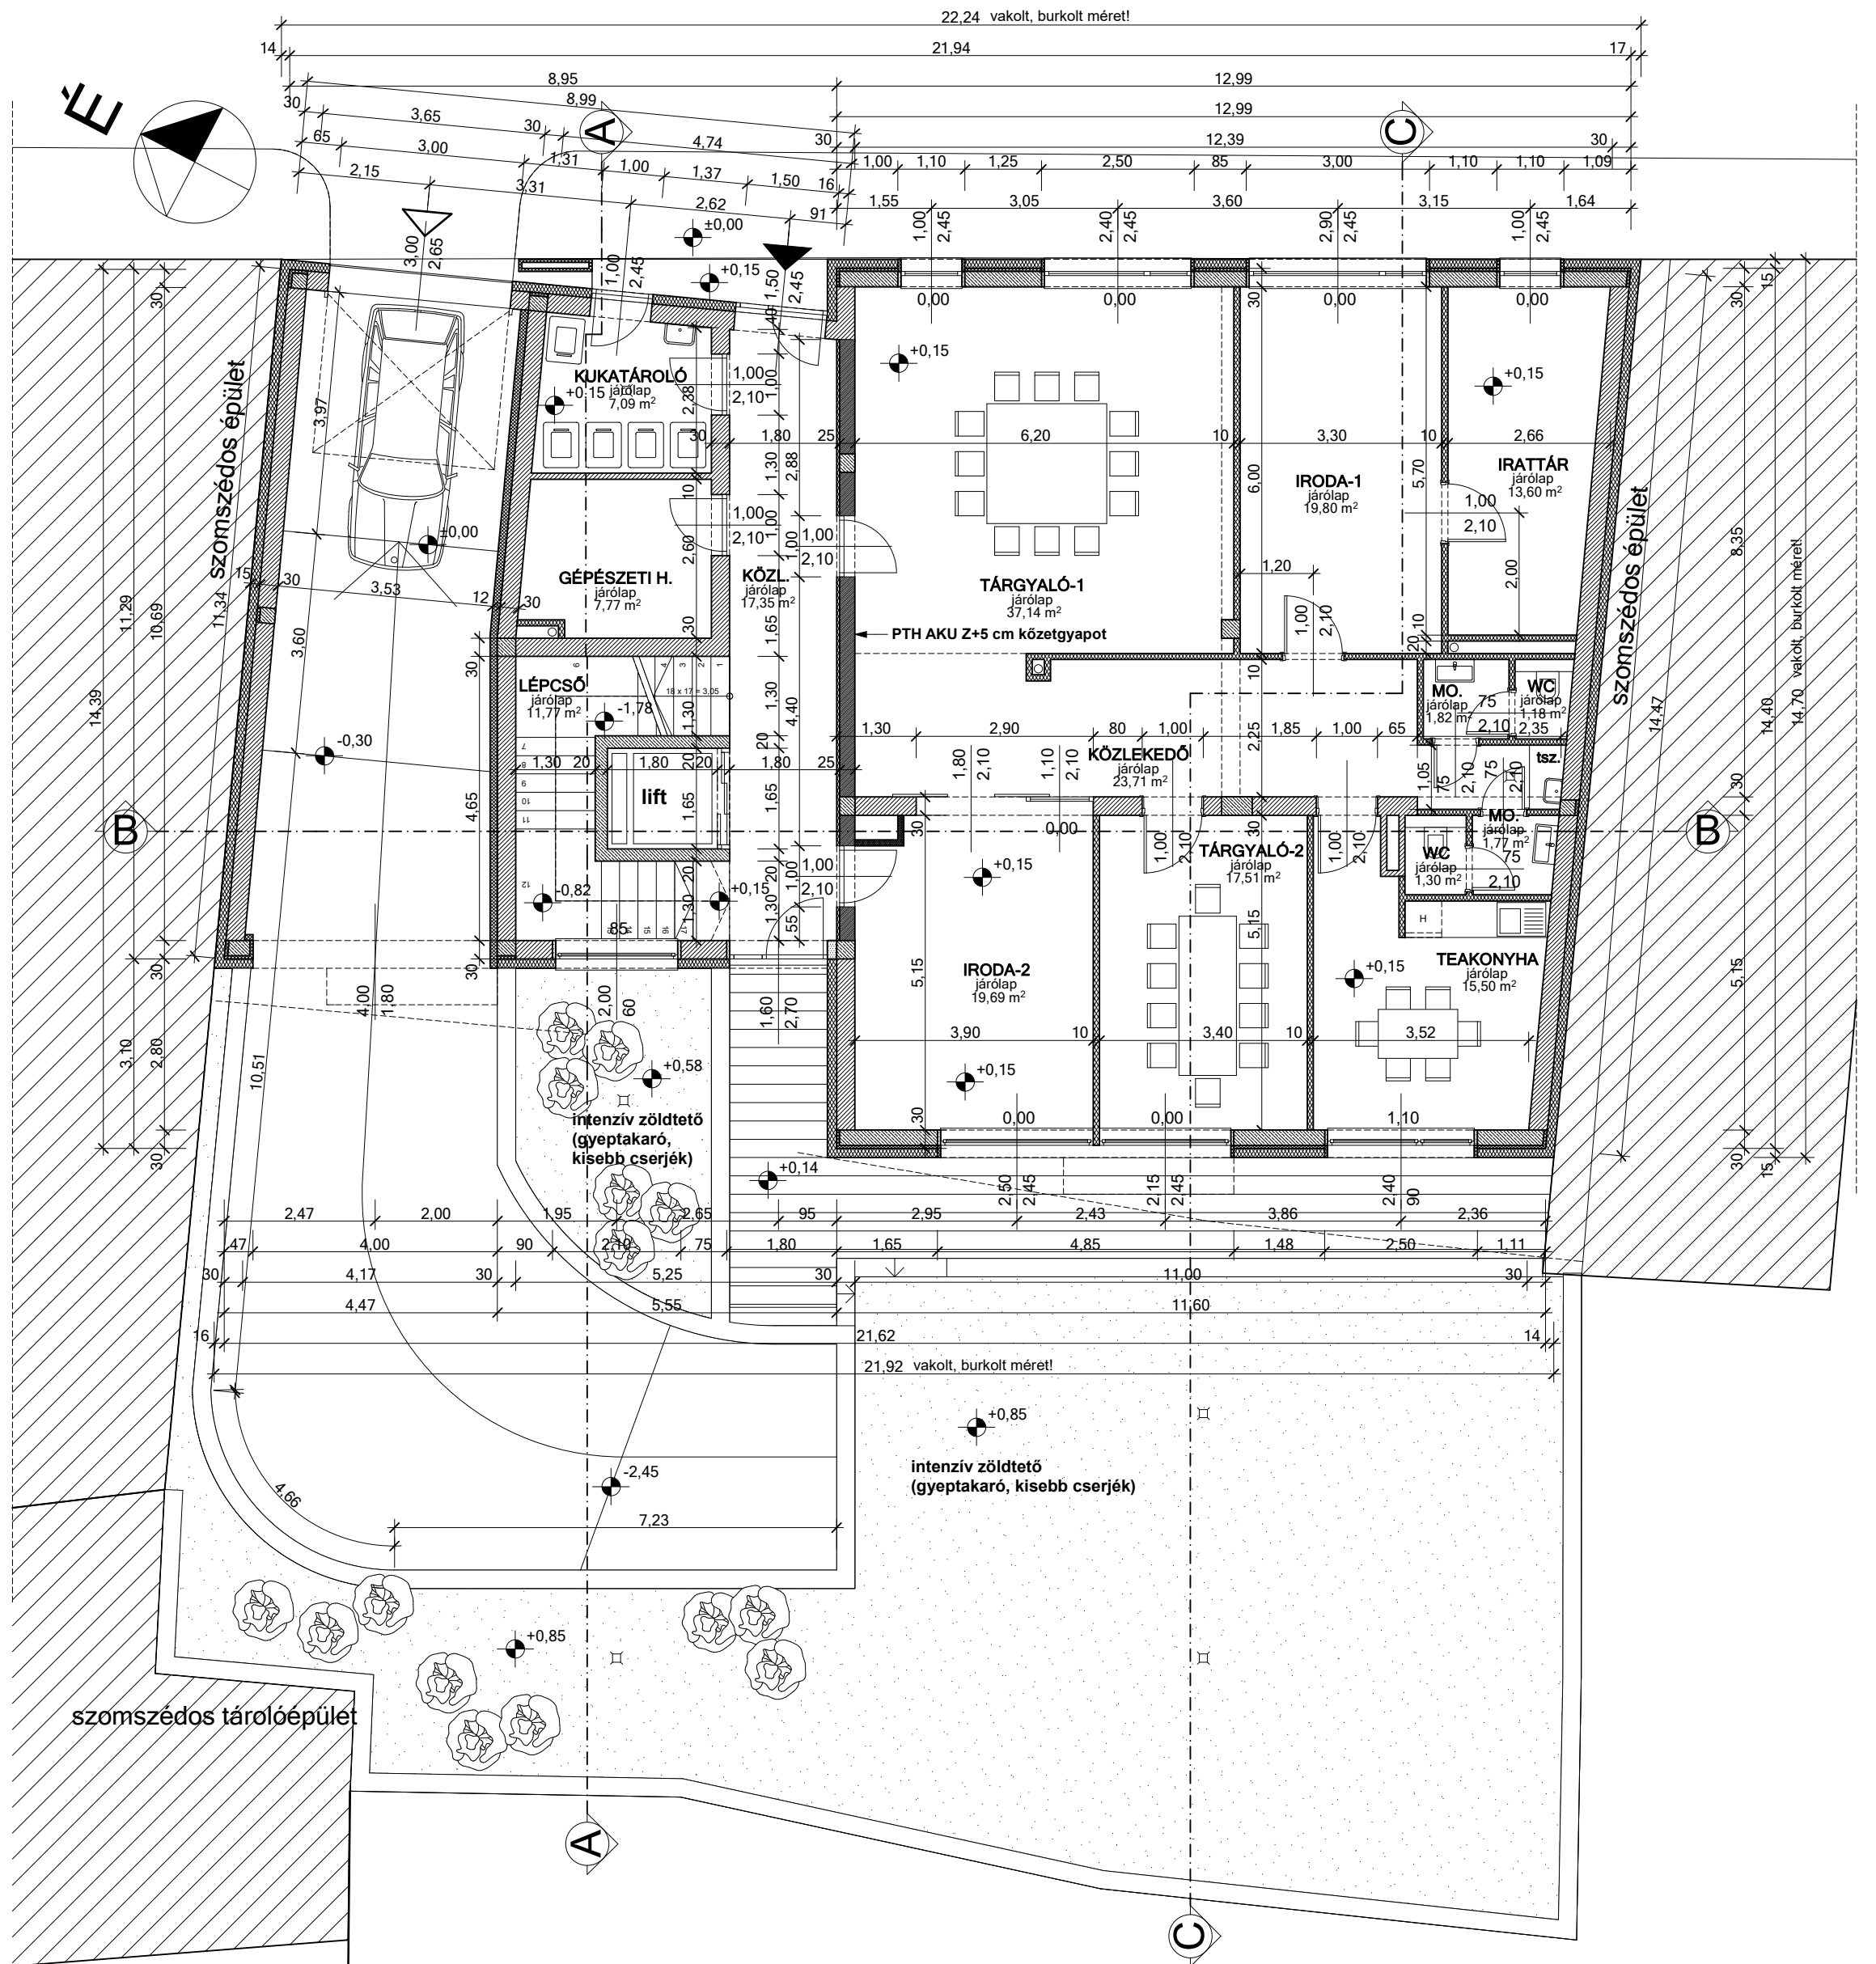

MEGJEGYZÉS:
 A természetes szellőzéssel nem rendelkező helyiségek stranszellőzőn vagy fali szellőzőn keresztül szellőznek!
 Vb. szerkezetek statikai kiviteli terv szerint!
 Méreteket a helyszínen ellenőrizni kell!

12 LAKÁSOS TÁRSASHÁZ + IRODA engedélyezési terve

Debrecen, 2020. 12. 18.

Építetők: Robex Projekt Kft. 1138 Budapest, Párkány u. 28. X/62.
 Épül.: Debrecen, Vörösmarty u. 3. HRSZ.: 9363

Ez a tervrajz Balmaz Gábor építész-mérnök tulajdona, mely építési engedélyezési eljárás céljából készült, kivételzésre nem alkalmas. A szerzői jogról szóló 1999. évi LXVI. (SZJT) törvény ill. a PTK idevonatkozó paragrafusai értelmében a tervrajz az építész szellemi tulajdona. A tervrajz bármely formában történő felhasználása, másolása, közreadása, közzététele, sokszorosítása, átdolgozása, továbbterjesztése, harmadik, illetéktelen személynek való továbbadása Balmaz Gábor építész-mérnök előzetes írásbeli jóváhagyása nélkül tilos.

Tervező: **BALMAZ GÁBOR**
 építész-mérnök, tervező szakmérnök
 4211 Ebes, Kosárfonó u. 11.
 Tel.: 06-20-492-7710 e-mail: balmi79@gmail.com
E-09-0624

FÖLDSZINTI ALAPRAJZ
 1:100

E-02