


HELYISÉGLISTA - PINCE				
Szint	Helyiség kategória	Helyiség neve	Padlóburkolat	Nettó terület (m ²)
PINCE				
GK.TÁROLÓK	GK.TÁROLÓ-1	sim.beton		22,31
GK.TÁROLÓK	GK.TÁROLÓ-2	sim.beton		14,46
GK.TÁROLÓK	GK.TÁROLÓ-3	sim.beton		14,22
GK.TÁROLÓK	GK.TÁROLÓ-4	sim.beton		16,44
GK.TÁROLÓK	GK.TÁROLÓ-5	sim.beton		15,65
GK.TÁROLÓK	GK.TÁROLÓ-6	sim.beton		14,87
GK.TÁROLÓK	GK.TÁROLÓ-7	sim.beton		15,53
GK.TÁROLÓK	GK.TÁROLÓ-8	sim.beton		15,47
GK.TÁROLÓK	GK.TÁROLÓ-9	sim.beton		18,66
				147,61 m²
KÖZLEKEDŐK	KÖZL.	sim.beton		152,61
KÖZLEKEDŐK	LEHAJTÓ	sim.beton		107,18
KÖZLEKEDŐK	LÉPCSŐ	járdalap		12,60
				272,39 m²
PARKOLÓHELYEK	P01	sim.beton		13,65
PARKOLÓHELYEK	P02	sim.beton		15,98
PARKOLÓHELYEK	P03	sim.beton		14,13
PARKOLÓHELYEK	P04	sim.beton		13,40
PARKOLÓHELYEK	P05	sim.beton		12,69
				69,85 m²
TÁROLÓK	TÁROLÓ	sim.beton		4,36
TÁROLÓK	TÁROLÓ	sim.beton		4,80
				9,16 m²
				499,01 m²

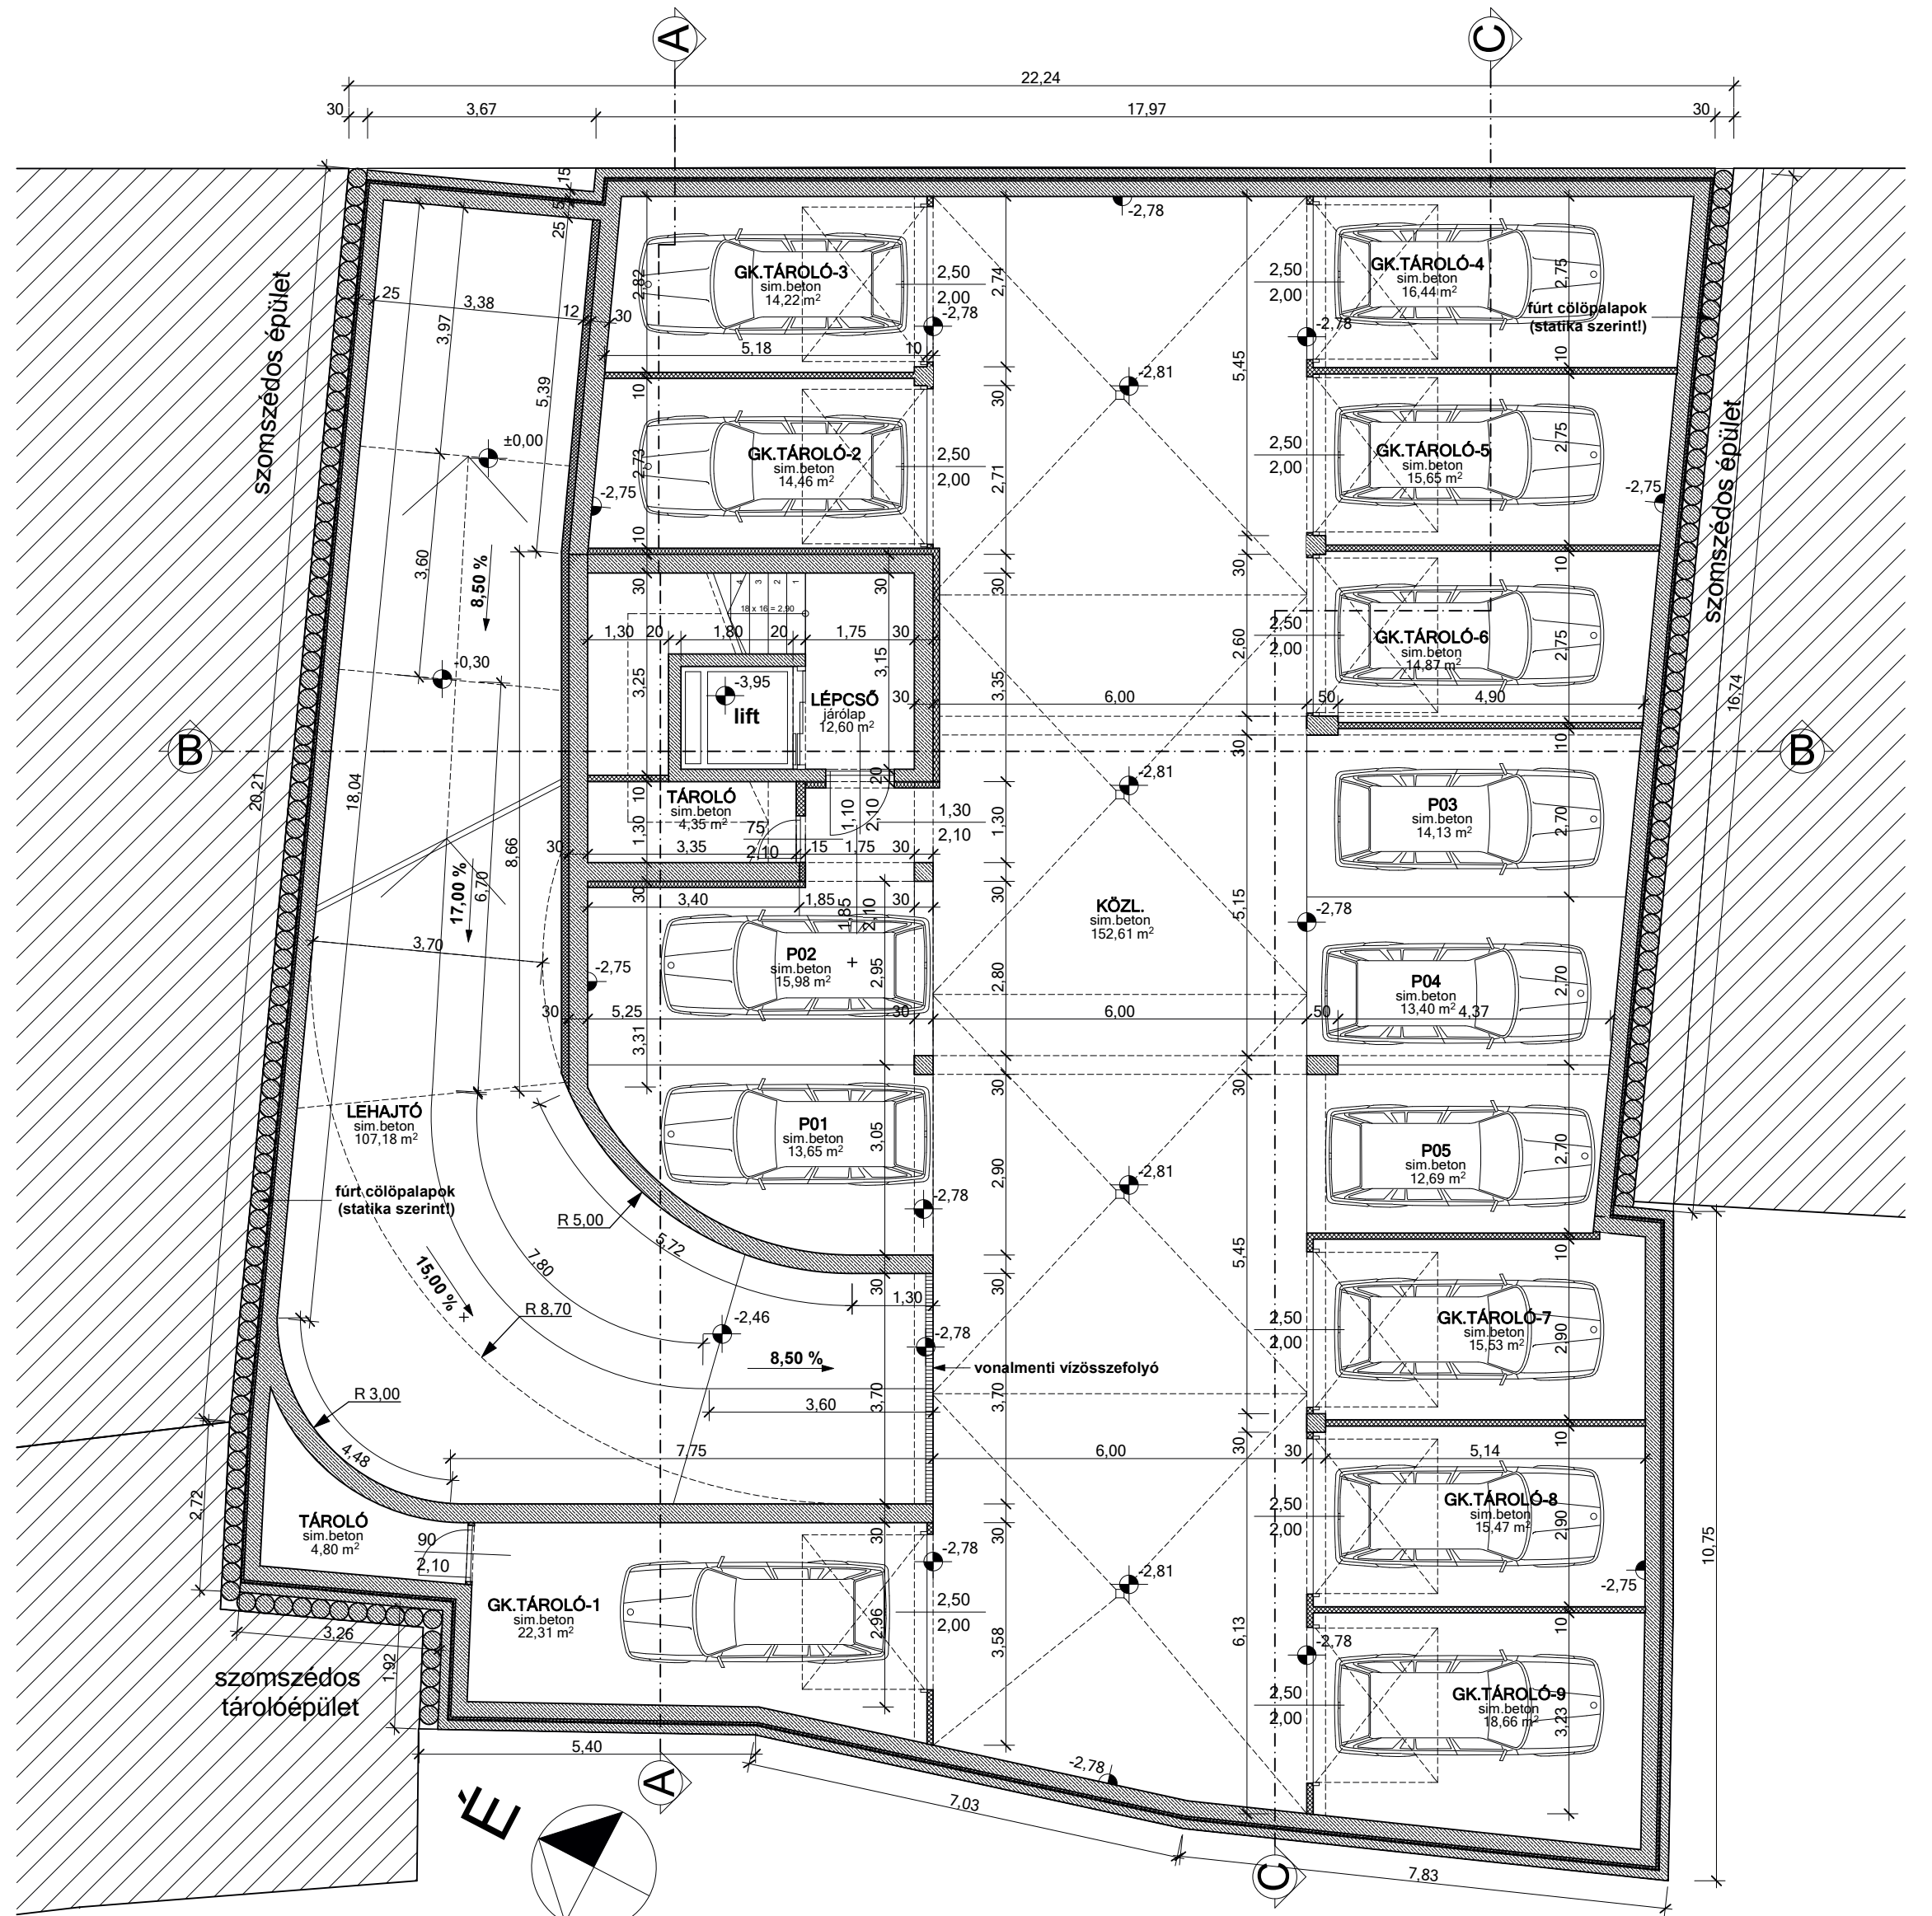

MEGJEGYZÉS:
A természetes szellőzéssel nem rendelkező helyiségek strangszellőzőn vagy fali szellőzőn keresztül szellőzzenek!
Vb. szerkezetek statikai kivitteli terv szerint!
Méretek a helyszínen ellenőrizni kell!

12 LAKÁSOS TÁRSASHÁZ + IRODA engedélyezési terve

Debrecen, 2020. 12. 18.

Építetők: Robex Projekt Kft. 1138 Budapest, Párkány u. 28. X/62.
Épül.: Debrecen, Vörösmarty u. 3. HRSZ.: 9363

Ez a tervrajz Balmaz Gábor építész-mérnök tulajdona, mely építési engedélyezési eljárás céljából készült, kivételzésre nem alkalmas. A szerzői jogról szóló 1999. évi LXVI. (SZJT) törvény II. a) PTK. idevonatkozó paragrafusai értelmében a tervrajz az építész szerzői tulajdona. A tervrajz bármely formában történő felhasználása, másolása, közreadása, közzététele, sokszorosítása, átdolgozása, továbbterjesztése, harmadik, illetéktelen személynek való továbbadása Balmaz Gábor építész-mérnök előzetes írásbeli jóváhagyása nélkül tilos.

Tervező: **BALMAZ GÁBOR**
építész-mérnök, tervező szakmérnök
4211 Ebes, Kosárfonó u. 11.
Tel.: 06-20-492-7710 e-mail: balmi79@gmail.com
E-09-0624

PINCE ALAPRAJZ
1:100

E-01