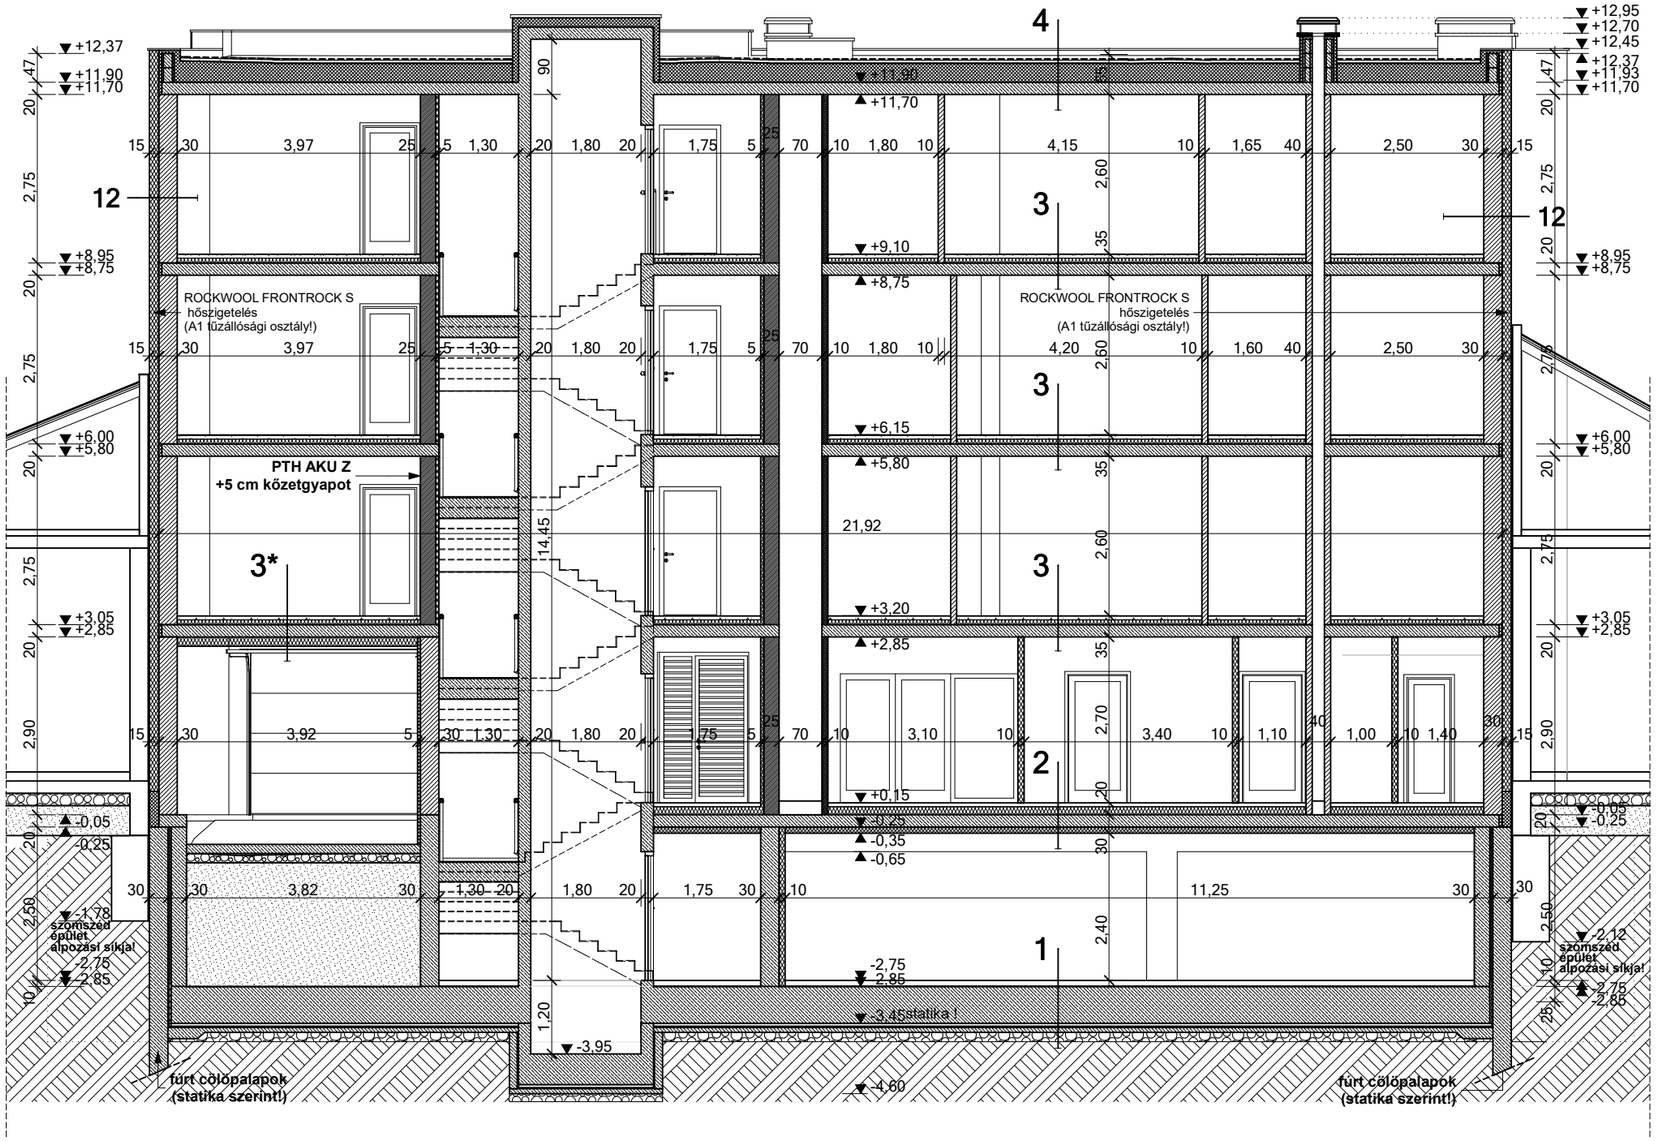

MEGJEGYZÉS:
Alapozási sík, beton, vasbeton és acél szerkezetek statikai kiviteli terv szerint!

Rétegrendeket lásd az E-05 tervlapon!

12 LAKÁSOS TÁRSASHÁZ + IRODA

engedélyezési terve

Debrecen, 2020. 12. 18.

Építtetők:	Robex Projekt Kft. 1138 Budapest, Párkány u. 28. X/62.
Épül:	Debrecen, Vörösmarty u. 3. HRSZ.: 9363

Ez a tervrajz Balmaz Gábor építészmérnök tulajdona, mely építési engedélyezési eljárás céljából készült, kivitelezésre nem alkalmas. A szerzői jogról szóló 1999.évi LXVI.(SZJT) törvény ill. a PTK idevonatkozó paragrafusai értelmében a tervrajz az építész szellemi tulajdona. A tervrajz bármely formában történő felhasználása, másolása, közreadása, közzététele, sokszorosítása, átdolgozása, továbbdolgozása, harmadik, illetéktelen személynek való továbbadása Balmaz Gábor építészmérnök előzetes írásbeli jóváhagyása nélkül tilos.

Tervező:

BALMAZ GÁBOR
építészmérnök, tervező szakmérnök
4211 Ebes, Kosárfonó u. 11.
Tel.: 06-20-492-7710 e-mail: balmi79@gmail.com
E-09-0624

B-B METSZET
1:100

E-06