

ADATOK:



TELEK TERÜLETE: 591 m²
 BEÉPÍTETT ALAPTERÜLET: 293,44 m²
 BEÉPÍTETTSÉG: 49,65 %
 BURKOLT FELÜLET: 119,18 m²
 ZÖLDTERÜLET: 178,38 m² (30,18 %)

ÉPÍTMÉNYMAGASSÁG: 11,94 m

FSZ.-I PADLÓVONAL: +0,15 m
 ÉPÜLET KÖRÜLI JÁRDA: ±0,00 m
 RENDEZETT TEREPSZINT: +0,14 m - +0,85 m

ÉPÍTÉSI ÖVEZET: Vt-215265(V)

REL. ±0,00 A TELEK ELŐTTI
 AKNAFEDLAP SÍKJA (+116,262 mBf) !

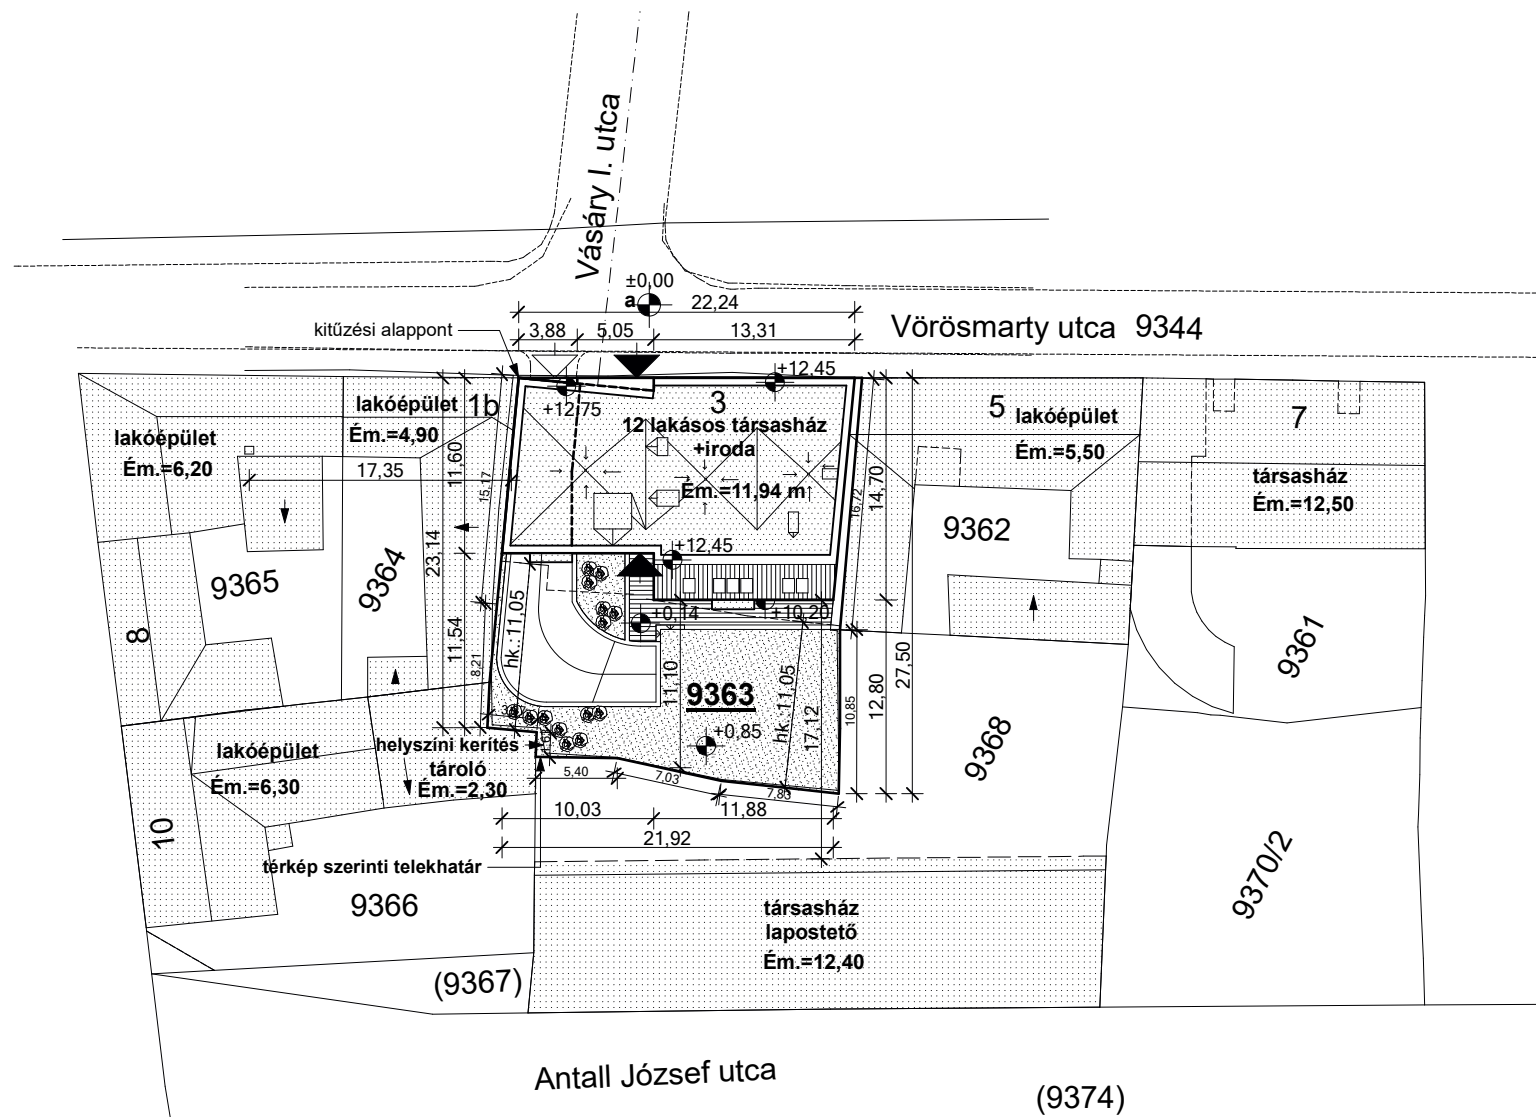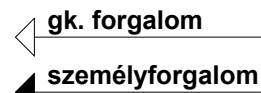

12 LAKÁSOS TÁRSASHÁZ + IRODA
 engedélyezési terve

Debrecen, 2020. 12. 18.

Építetők: Robex Projekt Kft. 1138 Budapest, Párkány u. 28. X/62.
 Épül: Debrecen, Vörösmarty u. 3. HRSZ.: 9363

Ez a tervrajz Balmaz Gábor építész-mérnök tulajdona, mely építési engedélyezési eljárás céljából készült, kivitelezésre nem alkalmas. A szerzői jogról szóló 1999. évi LXVI. (SZJT) törvény III. a) PTK. idevonatkozó paragrafusai értelmében a tervrajz az építész szellemi tulajdona. A tervrajz bármely formában történő felhasználása, másolása, közreadása, közzététele, sokszorosítása, átadása, továbbdolgozása, harmadik, illetéktelen személynek való továbbadása Balmaz Gábor építész-mérnök előzetes írásbeli jóváhagyása nélkül tilos.

Tervező: **BALMAZ GÁBOR**
 építész-mérnök, tervező szakmérnök
 4211 Ebes, Kosárfonó u. 11.
 Tel.: 06-20-492-7710 e-mail: balmi79@gmail.com
 E-09-0624

HELYSZÍNRAJZ
 1:500

E-00