


HELYISÉGLISTA - PINCE				
Szint	Helyiség kategória	Helyiség neve	Padlóburkolat	Nettó terület (m <sup>2</sup> )
<b>PINCE</b>				
GK.TÁROLÓK	GK.TÁROLÓ-1	sim.beton		22,31
GK.TÁROLÓK	GK.TÁROLÓ-2	sim.beton		14,46
GK.TÁROLÓK	GK.TÁROLÓ-3	sim.beton		14,22
GK.TÁROLÓK	GK.TÁROLÓ-4	sim.beton		16,44
GK.TÁROLÓK	GK.TÁROLÓ-5	sim.beton		15,65
GK.TÁROLÓK	GK.TÁROLÓ-6	sim.beton		14,87
GK.TÁROLÓK	GK.TÁROLÓ-7	sim.beton		15,53
GK.TÁROLÓK	GK.TÁROLÓ-8	sim.beton		15,47
GK.TÁROLÓK	GK.TÁROLÓ-9	sim.beton		18,66
				<b>147,61 m<sup>2</sup></b>
KÖZLEKEDŐK	KÖZL.	sim.beton		152,61
KÖZLEKEDŐK	LEHAJTÓ	sim.beton		107,18
KÖZLEKEDŐK	LÉPCSŐ	járdalap		12,60
				<b>272,39 m<sup>2</sup></b>
PARKOLÓHELYEK	P01	sim.beton		13,65
PARKOLÓHELYEK	P02	sim.beton		15,98
PARKOLÓHELYEK	P03	sim.beton		14,13
PARKOLÓHELYEK	P04	sim.beton		13,40
PARKOLÓHELYEK	P05	sim.beton		12,69
				<b>69,85 m<sup>2</sup></b>
TÁROLÓK	TÁROLÓ	sim.beton		4,36
TÁROLÓK	TÁROLÓ	sim.beton		4,80
				<b>9,16 m<sup>2</sup></b>
				<b>499,01 m<sup>2</sup></b>

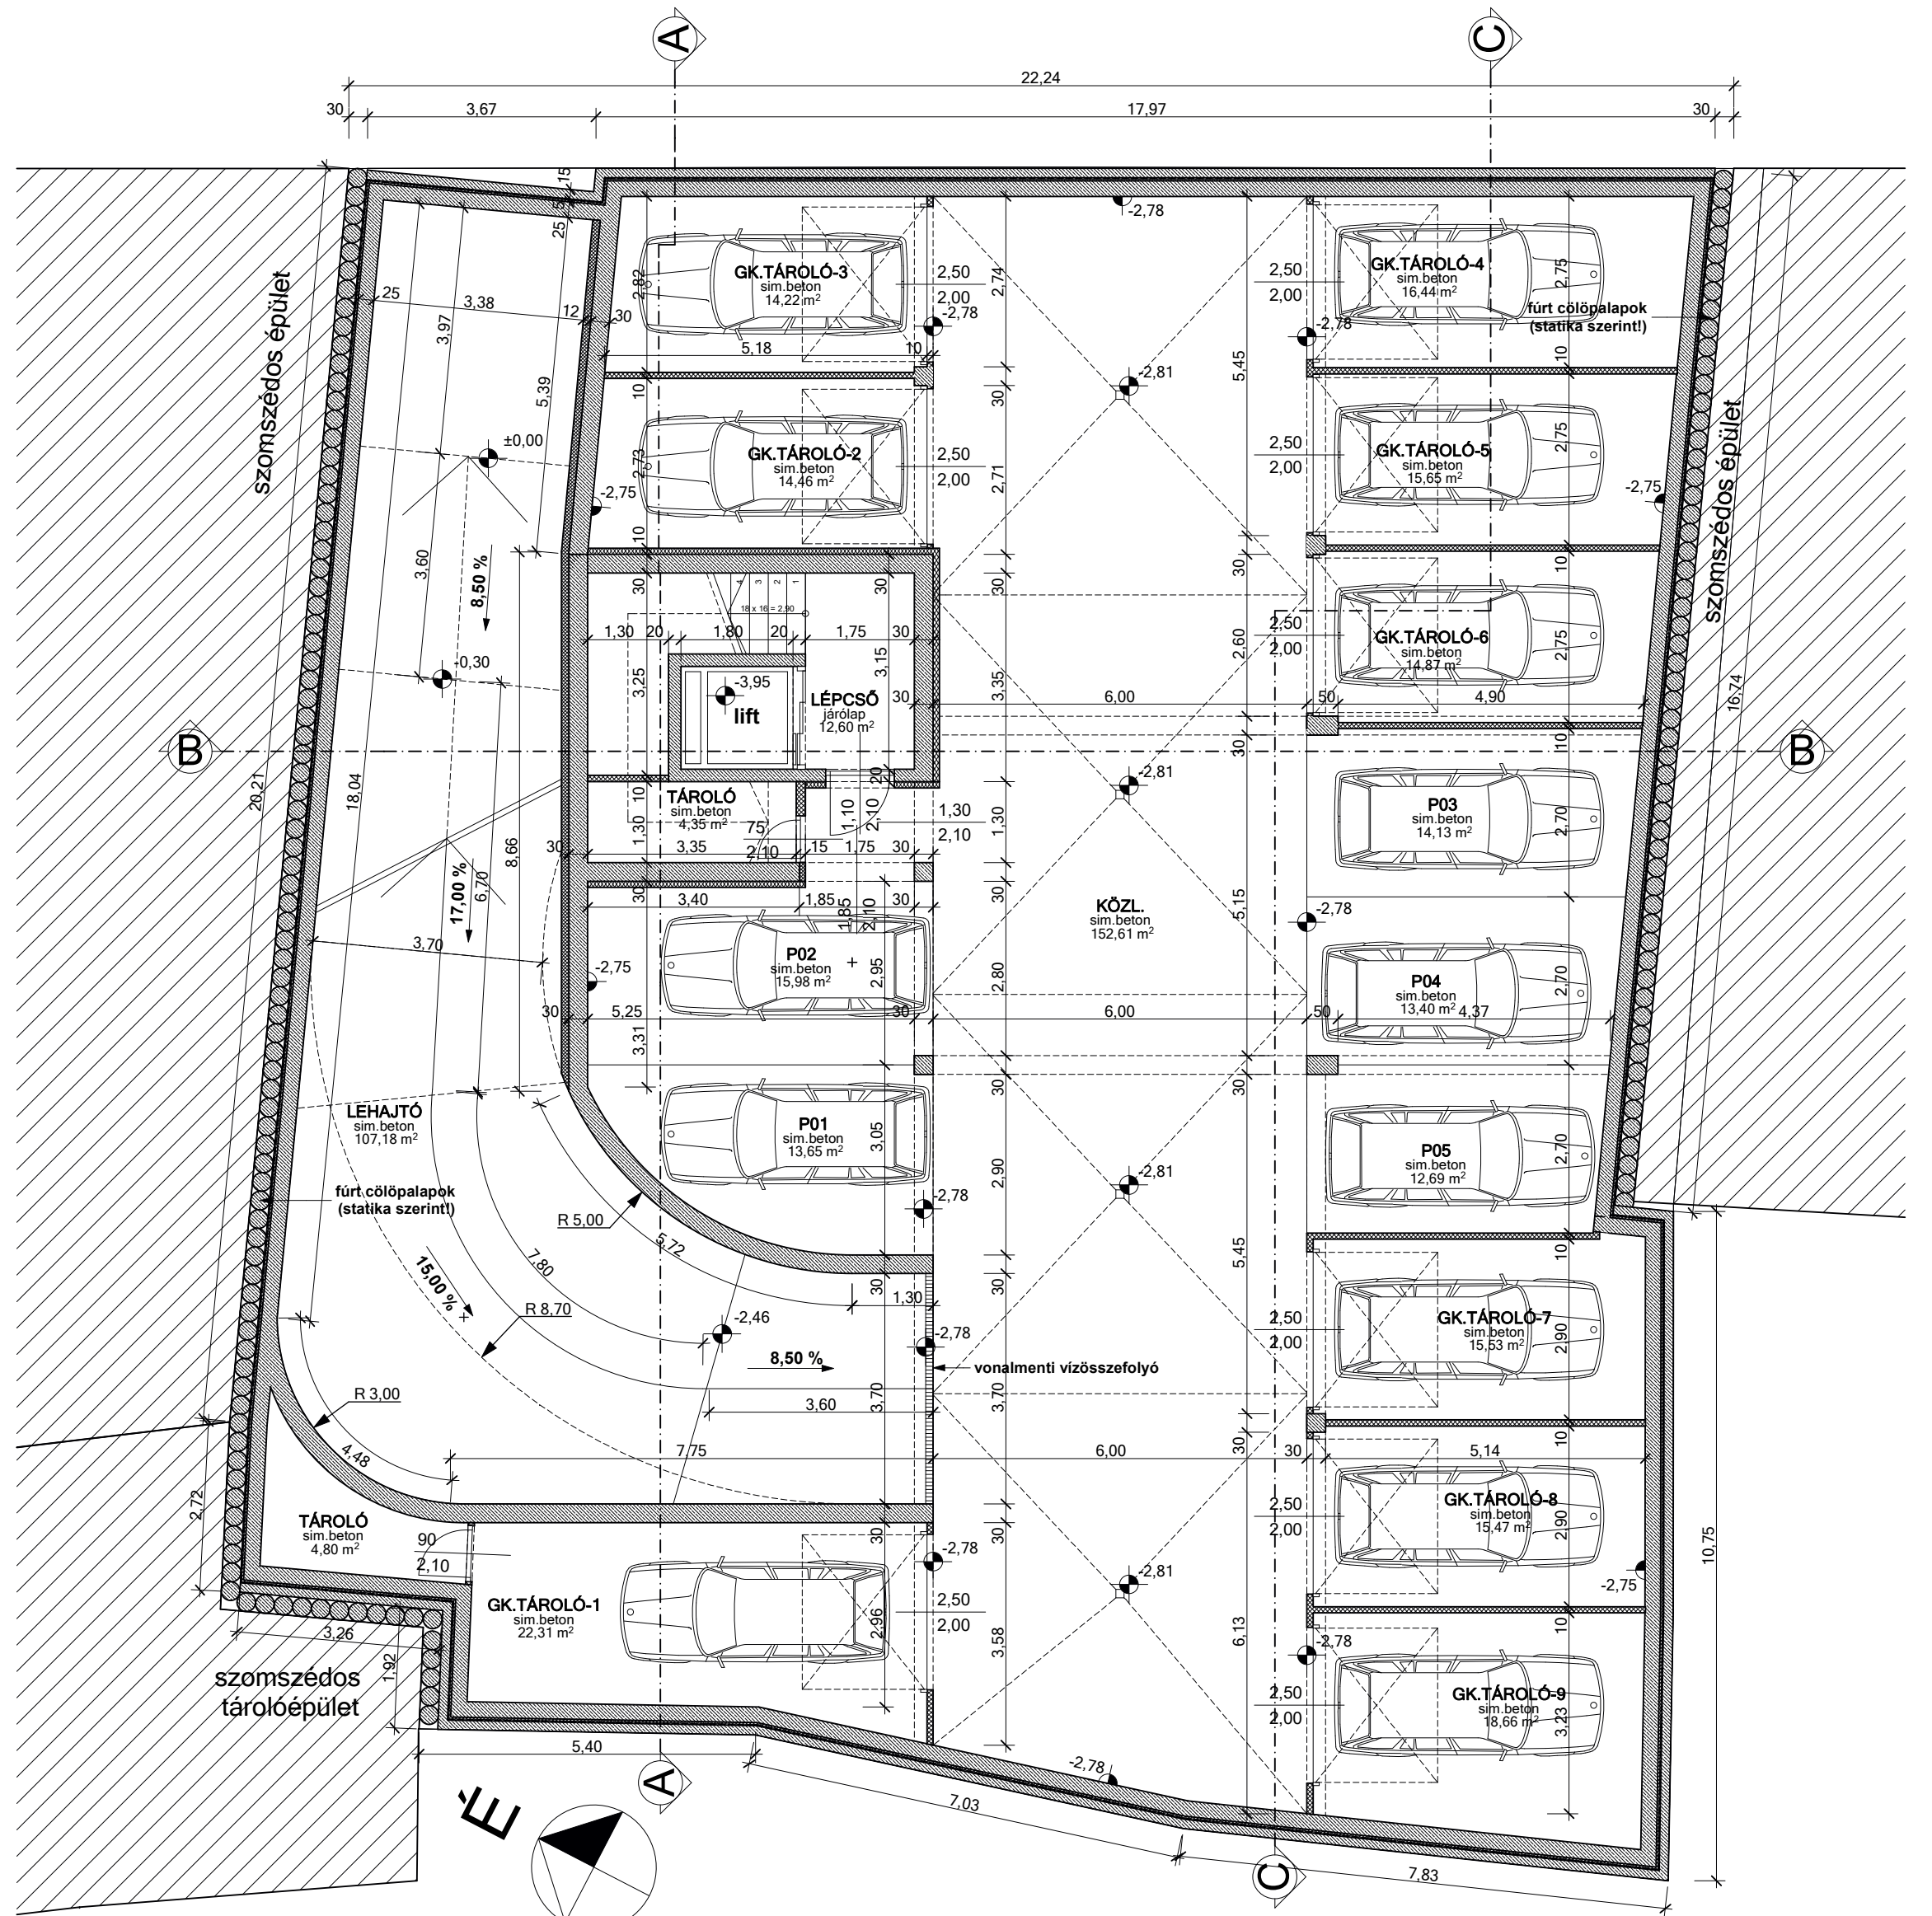

**MEGJEGYZÉS:**  
 A természetes szellőzéssel nem rendelkező helyiségek strangszellőzőn vagy fali szellőzőn keresztül szellőzhetnek!  
 Vb. szerkezetek statikai kivitteli terv szerint!  
 Méreteket a helyszínen ellenőrizni kell!

## 12 LAKÁSOS TÁRSASHÁZ + IRODA engedélyezési terve

Debrecen, 2020. 12. 18.

Építetők: Robex Projekt Kft. 1138 Budapest, Párkány u. 28. X/62.  
 Épül: Debrecen, Vörösmarty u. 3. HRSZ.: 9363

Ez a tervrajz Balmaz Gábor építész-mérnök tulajdona, mely építési engedélyezési eljárás céljából készült, kivételzésre nem alkalmas. A szerzői jogról szóló 1999. évi LXVI. (SZJT) törvény II. a) PTK. idevonatkozó paragrafusai értelmében a tervrajz az építész szerzői tulajdona. A tervrajz bármely formában történő felhasználása, másolása, közreadása, közzététele, sokszorosítása, átdolgozása, továbbközvetítése, harmadik, illetéktelen személynek való továbbadása Balmaz Gábor építész-mérnök előzetes írásbeli jóváhagyása nélkül tilos.

Tervező: **BALMAZ GÁBOR**  
 építész-mérnök, tervező szakmérnök  
 4211 Ebes, Kosárfonó u. 11.  
 Tel.: 06-20-492-7710 e-mail: balmi79@gmail.com  
**E-09-0624**

**PINCE ALAPRAJZ**  
 1:100

**E-01**