



A-A METSZET M=1:100

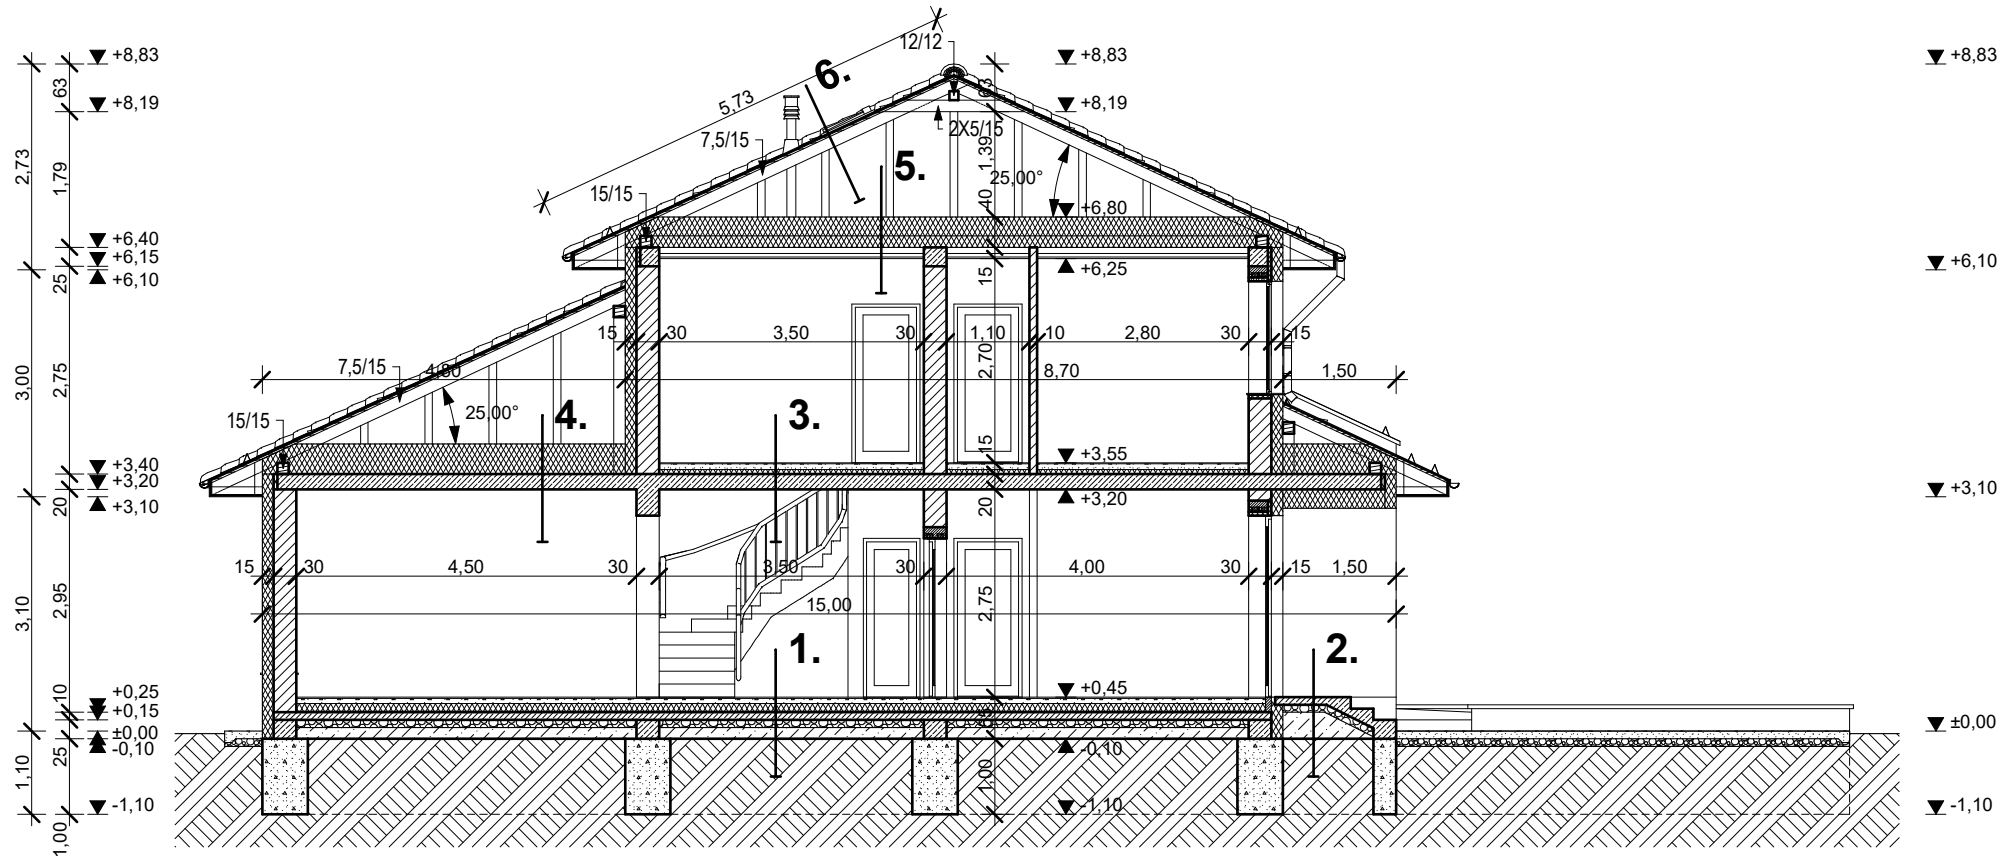

- | | | |
|--|--|---|
| <p>▼ +8,83</p> <p>▼ +6,10</p> <p>▼ +3,10</p> <p>▼ ±0,00</p> <p>▼ -1,10</p> | <p>1. 1 cm járólap + ragasztó/
(laminált park+alátétfólia)
7 cm aljzatbeton
1 rtg. PE fólia
12 cm lépésálló Austrotherm hőszig.
1 rtg. BITUTOP GV-4,2 bit. lemez
10 cm vasalt aljzatbeton
10 cm kavicságy
15 cm feltöltés
--- termett talaj</p> <p>3. 1 cm járólap + ragasztó/
(laminált park+alátétfólia)
7 cm aljzatbeton
1 rtg. PE fólia
5 cm lépésálló Austrotherm hang+hőszig.
1 rtg. BITUTOP GV-4,2 bit. lemez
20 cm monolit vasbeton lemez
0,3 cm glettelés+festés</p> <p>5. 25 cm Therwoolin hőszig.
1,5 cm perforált OSB háncslemez
15 cm fa födémgerenda közte
15 cm Therwoolin hőszig.
1 rtg. párazáró fólia
50 mm burkolatot tartó acélváz
1,5 cm gipszkarton burkolat</p> | <p>2. 1 cm fagyálló járólap + ragasztó
1 rtg. kent vízszigetelés
10 cm vasalt aljzatbeton
10 cm kavicságy
35 cm feltöltés
--- termett talaj</p> <p>4. 40 cm Therwoolin hőszig.
1 rtg. párazáró fólia
20 cm monolit vasbeton lemez
0,3 cm glettelés+festés</p> <p>6. beton cserépfedés
30/50 mm lécezés
30/50 mm ellenléc
1 rtg. tetőfóliafólia
10/15 cm szarufa
--- kiszellőztetett padlástér</p> |
|--|--|---|

B-B METSZET M=1:100

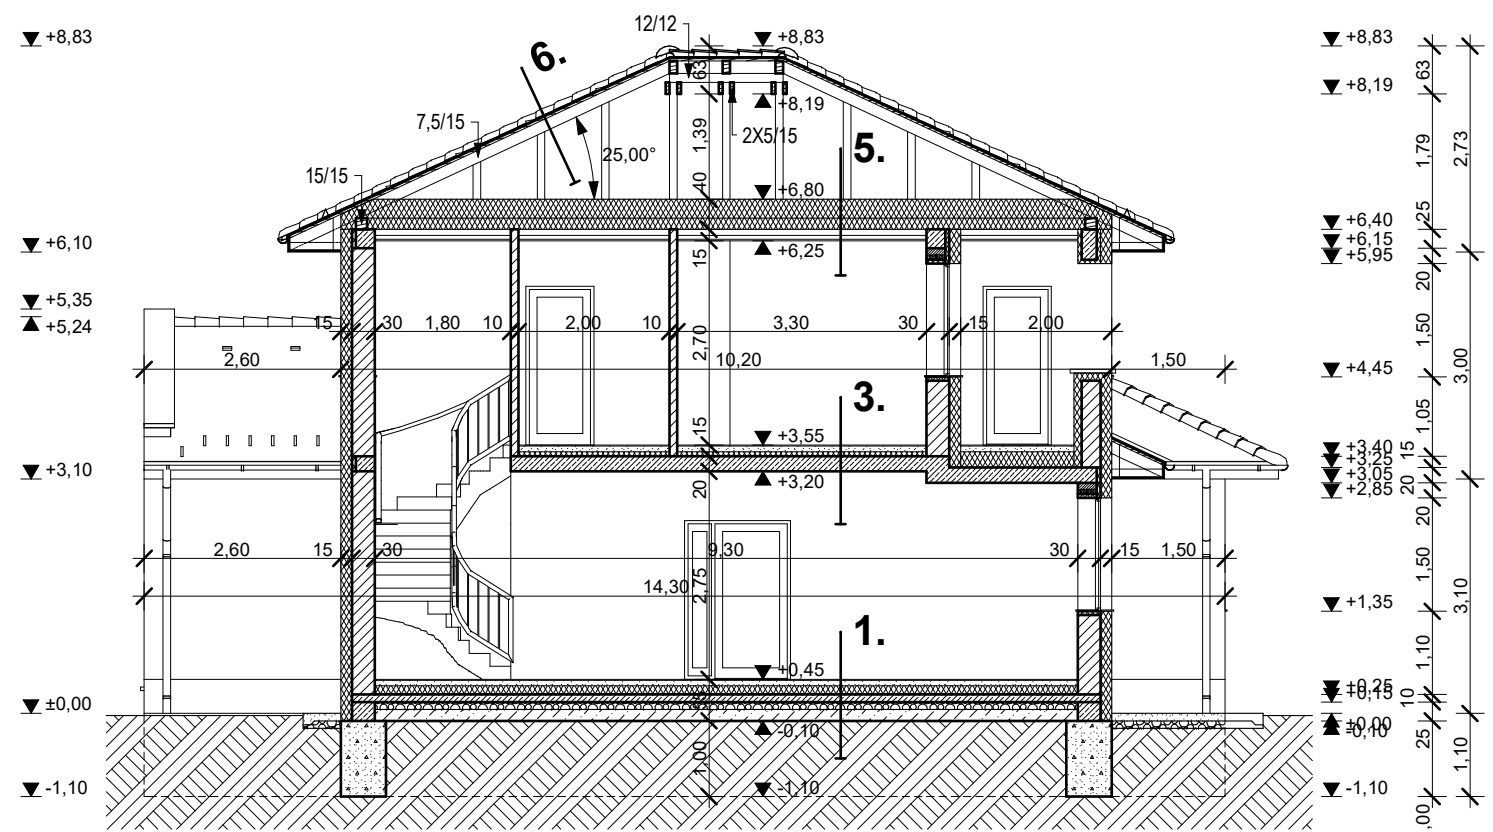

METSZETEK M=1:100

LAKÓÉPÜLET (A JELŰ)
egyszerű bejelentési terve

DEBRECEN, 2021. 04.

Építető: PROFITÁL 2004 KFT.
4281 LÉTAVERTES, KONYÁRI u. 22.

Épül: 4030 Debrecen, Egyletkert u. 5.

HRSZ.: 14435/59

Tervező: **BALMAZ GÁBOR**
építész-mérnök, tervező szakmérnök
4211 Ebes, Kosárfonó u. 11.
E-09-0624

E-3