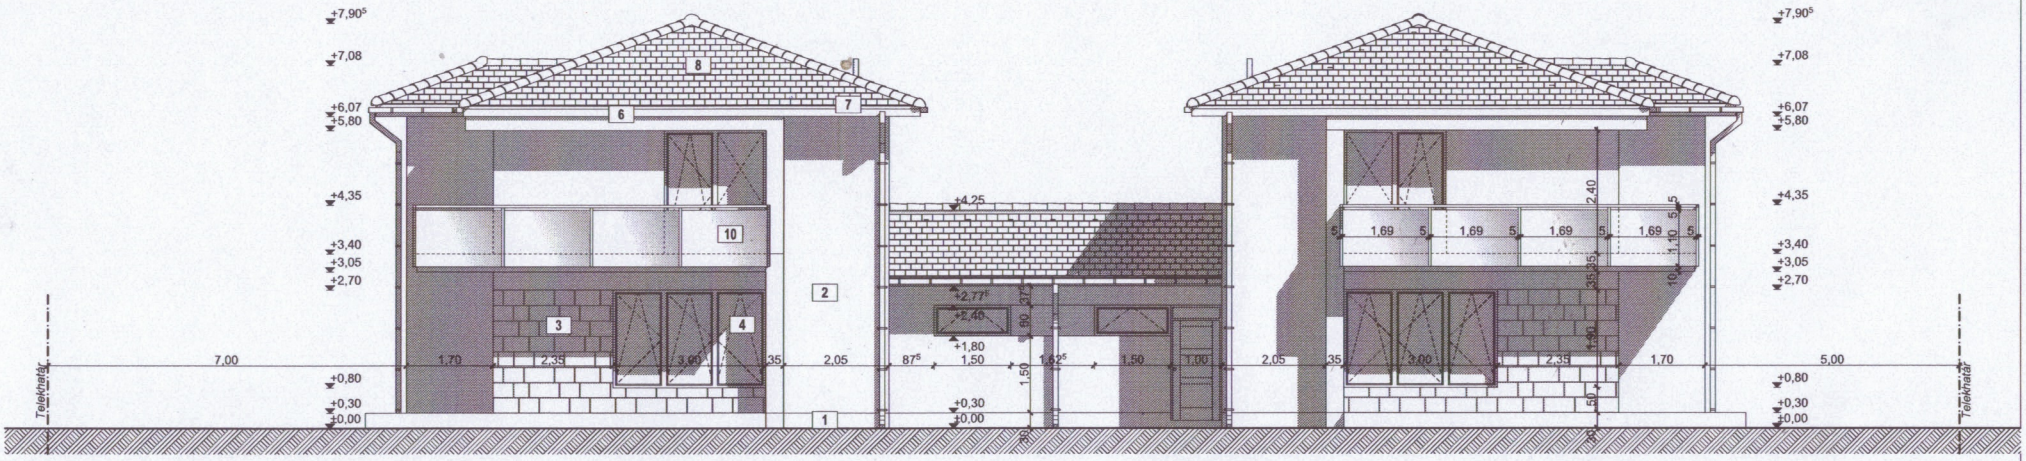

Dél-nyugati homlokzat

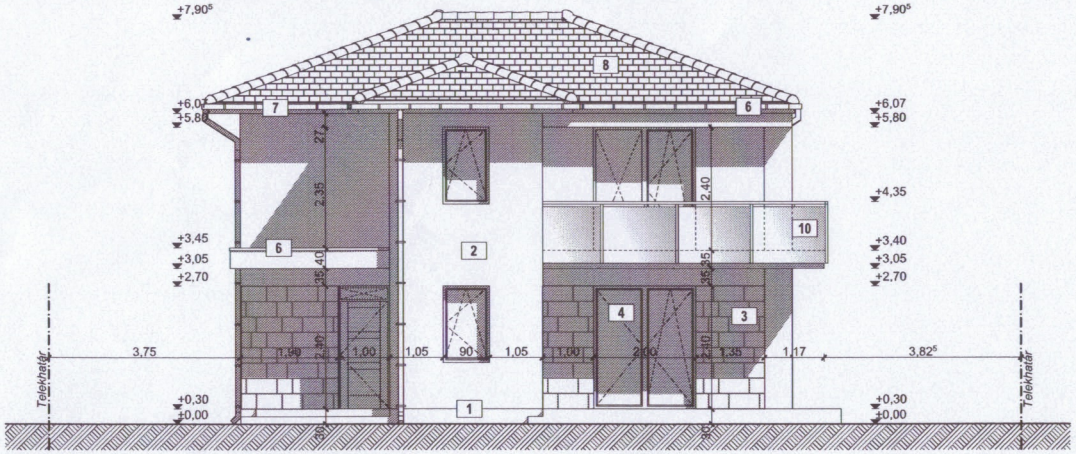

Észak-nyugati homlokzat

MÓDOSÍTOTT TERV.

2020. 12. 14.

FELÜLETKÉPZÉSEK

1. Lábazati gyöngyvakolat [Baumit MosaikTop 329, tört fehér színben]
2. Homlokzati színvakolat [Baumit LIFE 0019, fehér színben, 1,5 K struktúra]
3. Homlokzati ragasztott kőburkolat [Jura mészkő 60x30x1 cm]
4. Műanyag nyílászáró [RAL 7016 antracit szürke színben]
5. Szekcionált garázskapu [Hörmann L-bordás; RAL 7016 antracit szürke színben]
6. Fémlemez fedés [Festett alumínium lemez, RAL7016]
7. Függőeresz [Festett alumínium lemez, RAL7016]
8. Kerámia tetőcserép [Tondach inspira , antracit szürke színben]
9. Fali kondenzációs gázkazán kéményszerkezete
10. Acél szerkezetű üvegkorlát [Acél szerkezetű tartóelem, RAL7016 antracit szürke színben, füst színű ragasztott, biztonsági üveggel]

Fehér Zoltán építészmérnök	Megnevezés: **KÉT LAKÁSOS LAKÓÉPÜLET**	
	Építtető: Sári Antal, 4031 Debrecen, Kadosa utca 23.; Tóth Ferencné, 4031 Debrecen, Küküllő utca 10. fsz/1.	
Módosítás száma [M...]:	Tervező: Fehér Zoltán okl. építészmérnök É 09-0662 Tel.: 20-382-42-21	
	Építési hely: 4031 Debrecen, Szoboszlói út 55.	
	Hrsz.: 15630	Méretarány: M=1:100
Lapméret: 42,0 x 29,7 cm	Terv típusa: Bejelentési terv	Tervlap:
Kiadás dátuma: 2020.12.14.	Tervlap megnevezése: Homlokzatok II.	**E.3.2**