


# HELYSZÍNRAJZ M 1:200

A 4251 Hajdúsámson-Martinka, Nyugati utca 13. alatti, 6087/11 hrsz-ú ingatlanon új lakóépület egyszerű bejelentési tervdokumentációjához.

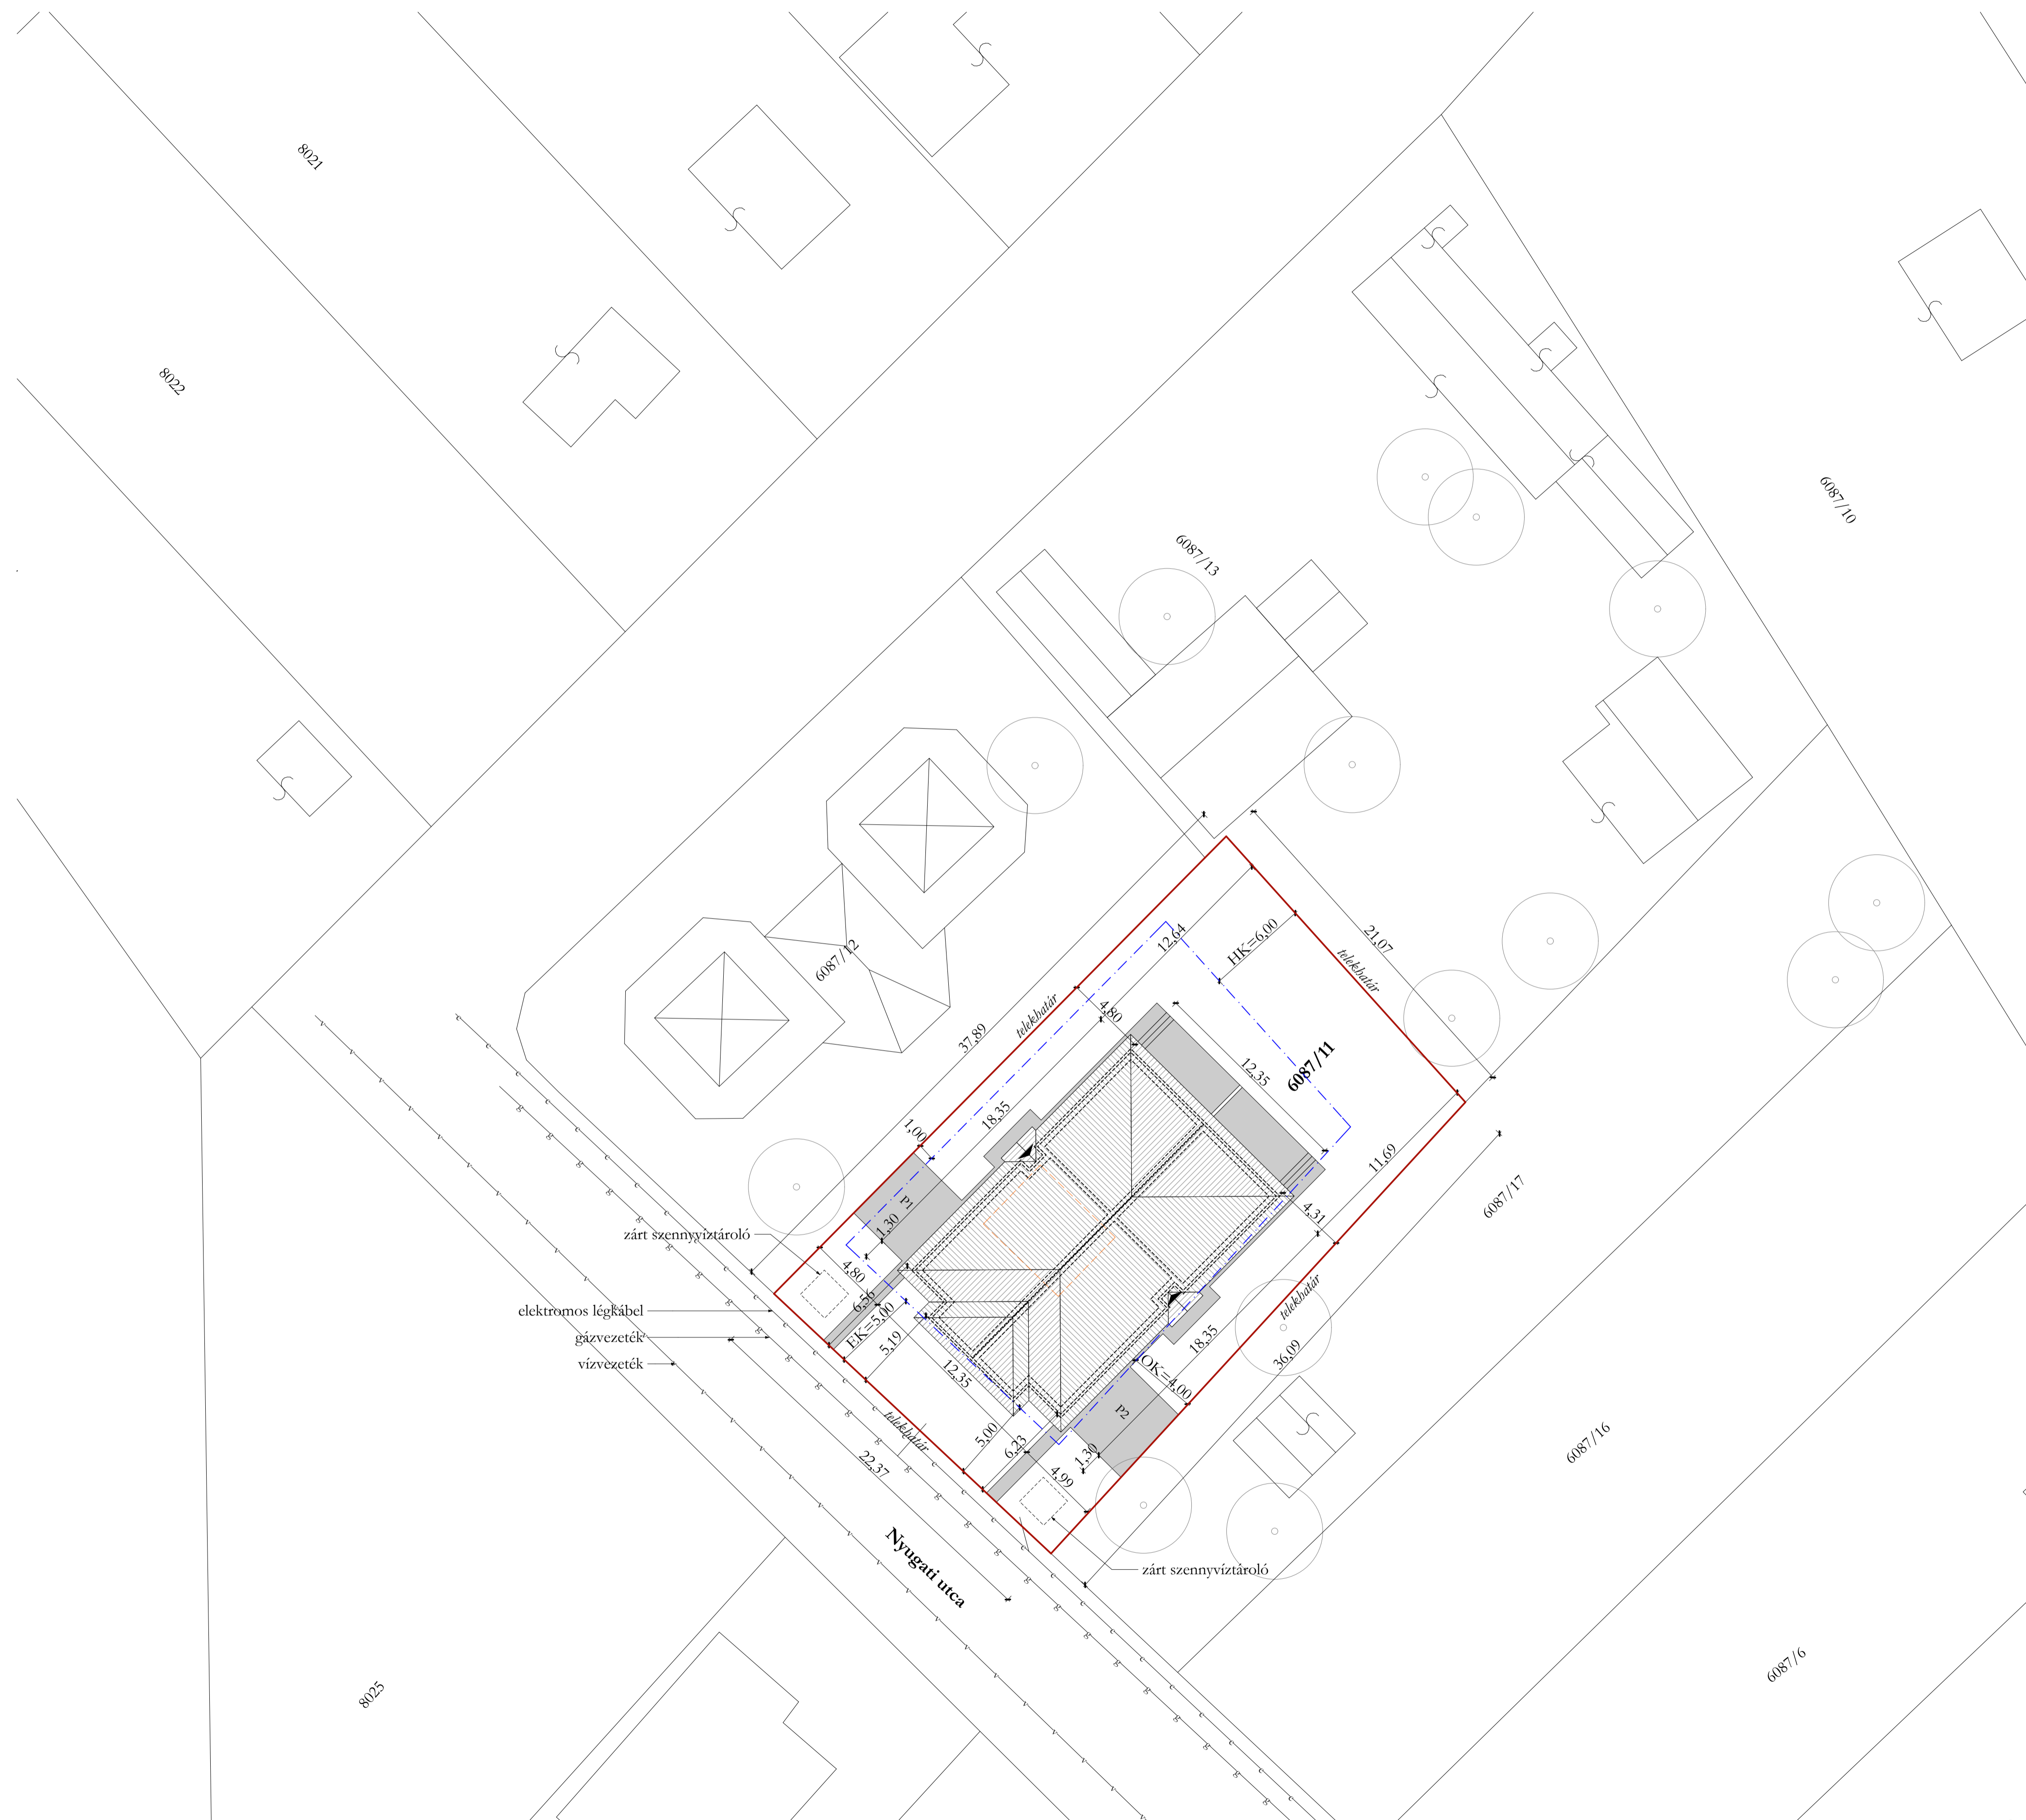

Tervdokumentáció kétlakásos lakóépület egyszerű bejelentéséhez (Helyszínrajz)		M=1:200	<b>Tervező:</b>
<b>Építető(k):</b>	Profilal 2004 Kft. 4281 Létavértes, Konyári utca 22.	2021.10. hó	Finta Ádám É: 09-0685
<b>Építés helye:</b>	4251 Hajdúsámson-Martinka, Nyugati utca 13. HRSZ: 6087/11		H-01 #031 Debrecen, Dózsa utca 99 fintaadam@gmail.com +36-20-452-0880