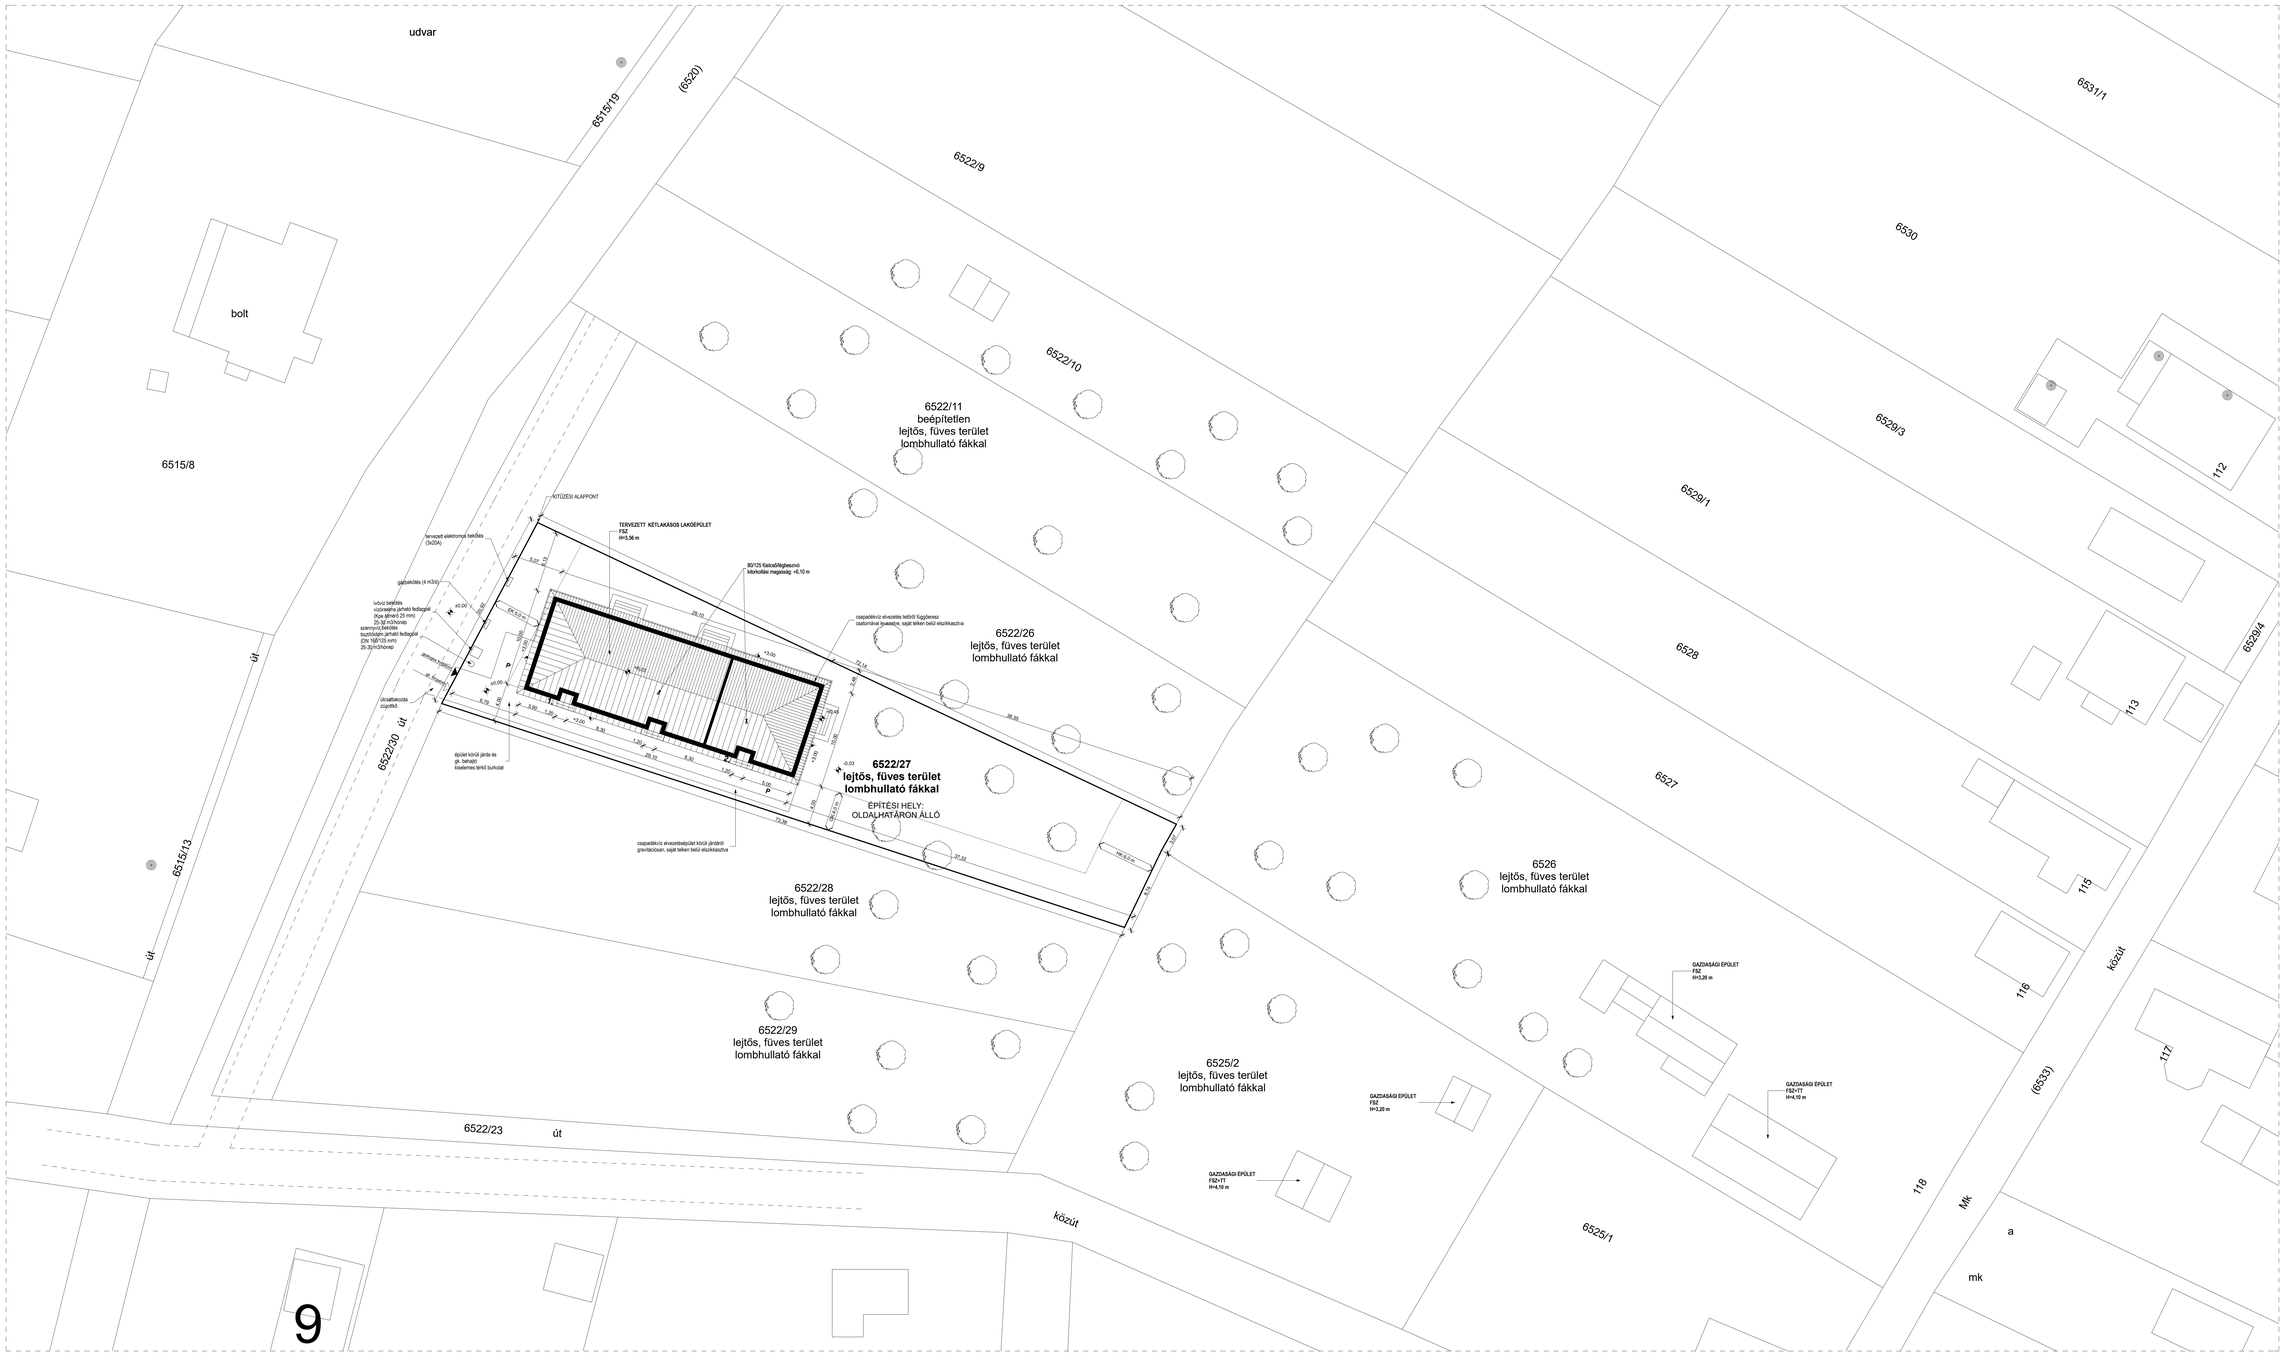

ADATOK:

TELEK TERÜLETE: 1198 m²
BEÉPÍTETT ALAPTERÜLET: 291,00 m²
BEÉPÍTETTSÉG: 24,29 %
BURKOLT FELÜLET: 104,52 m²
ZÖLDTERÜLET: 802,48 m² (66,98 %)

ÉPÍTMÉNYMAGASSÁG: 3,56 m

FSZ.-I PADLÓVONAL: +0,45 m
ÉPÜLET KÖRÜLI JÁRDA: ±0,00 m
RENDEZETT TEREPSZINT: -0,03 m

ÉPÍTÉSI ÖVEZET: Lf-5

REL. ±0,00 AZ INGATLAN ELŐTT LÉVŐ ÚT KORONASZINTJE

gumigos forgalom
gk. forgalom

HELYSZÍNRAJZ
M=1:200

KÉTLAKÁSOS LAKÓÉPÜLET **egyszerű bejelentési terve**	Építtető:	PROFITAL 2004 KFT. 4281 Létavértes, Kónyi u. 22.	Tervező:	**BALMAZ GÁBOR** építészmérnök, tervező szakmérnök 4211 Ebes, Kosárforró u. 11. **E-09-0624**	**E-0**
DEBRECEN, 2022. 11.	Épül:	4251 Hajdúsámson, Dombos u. HRSZ.: 6522/27			