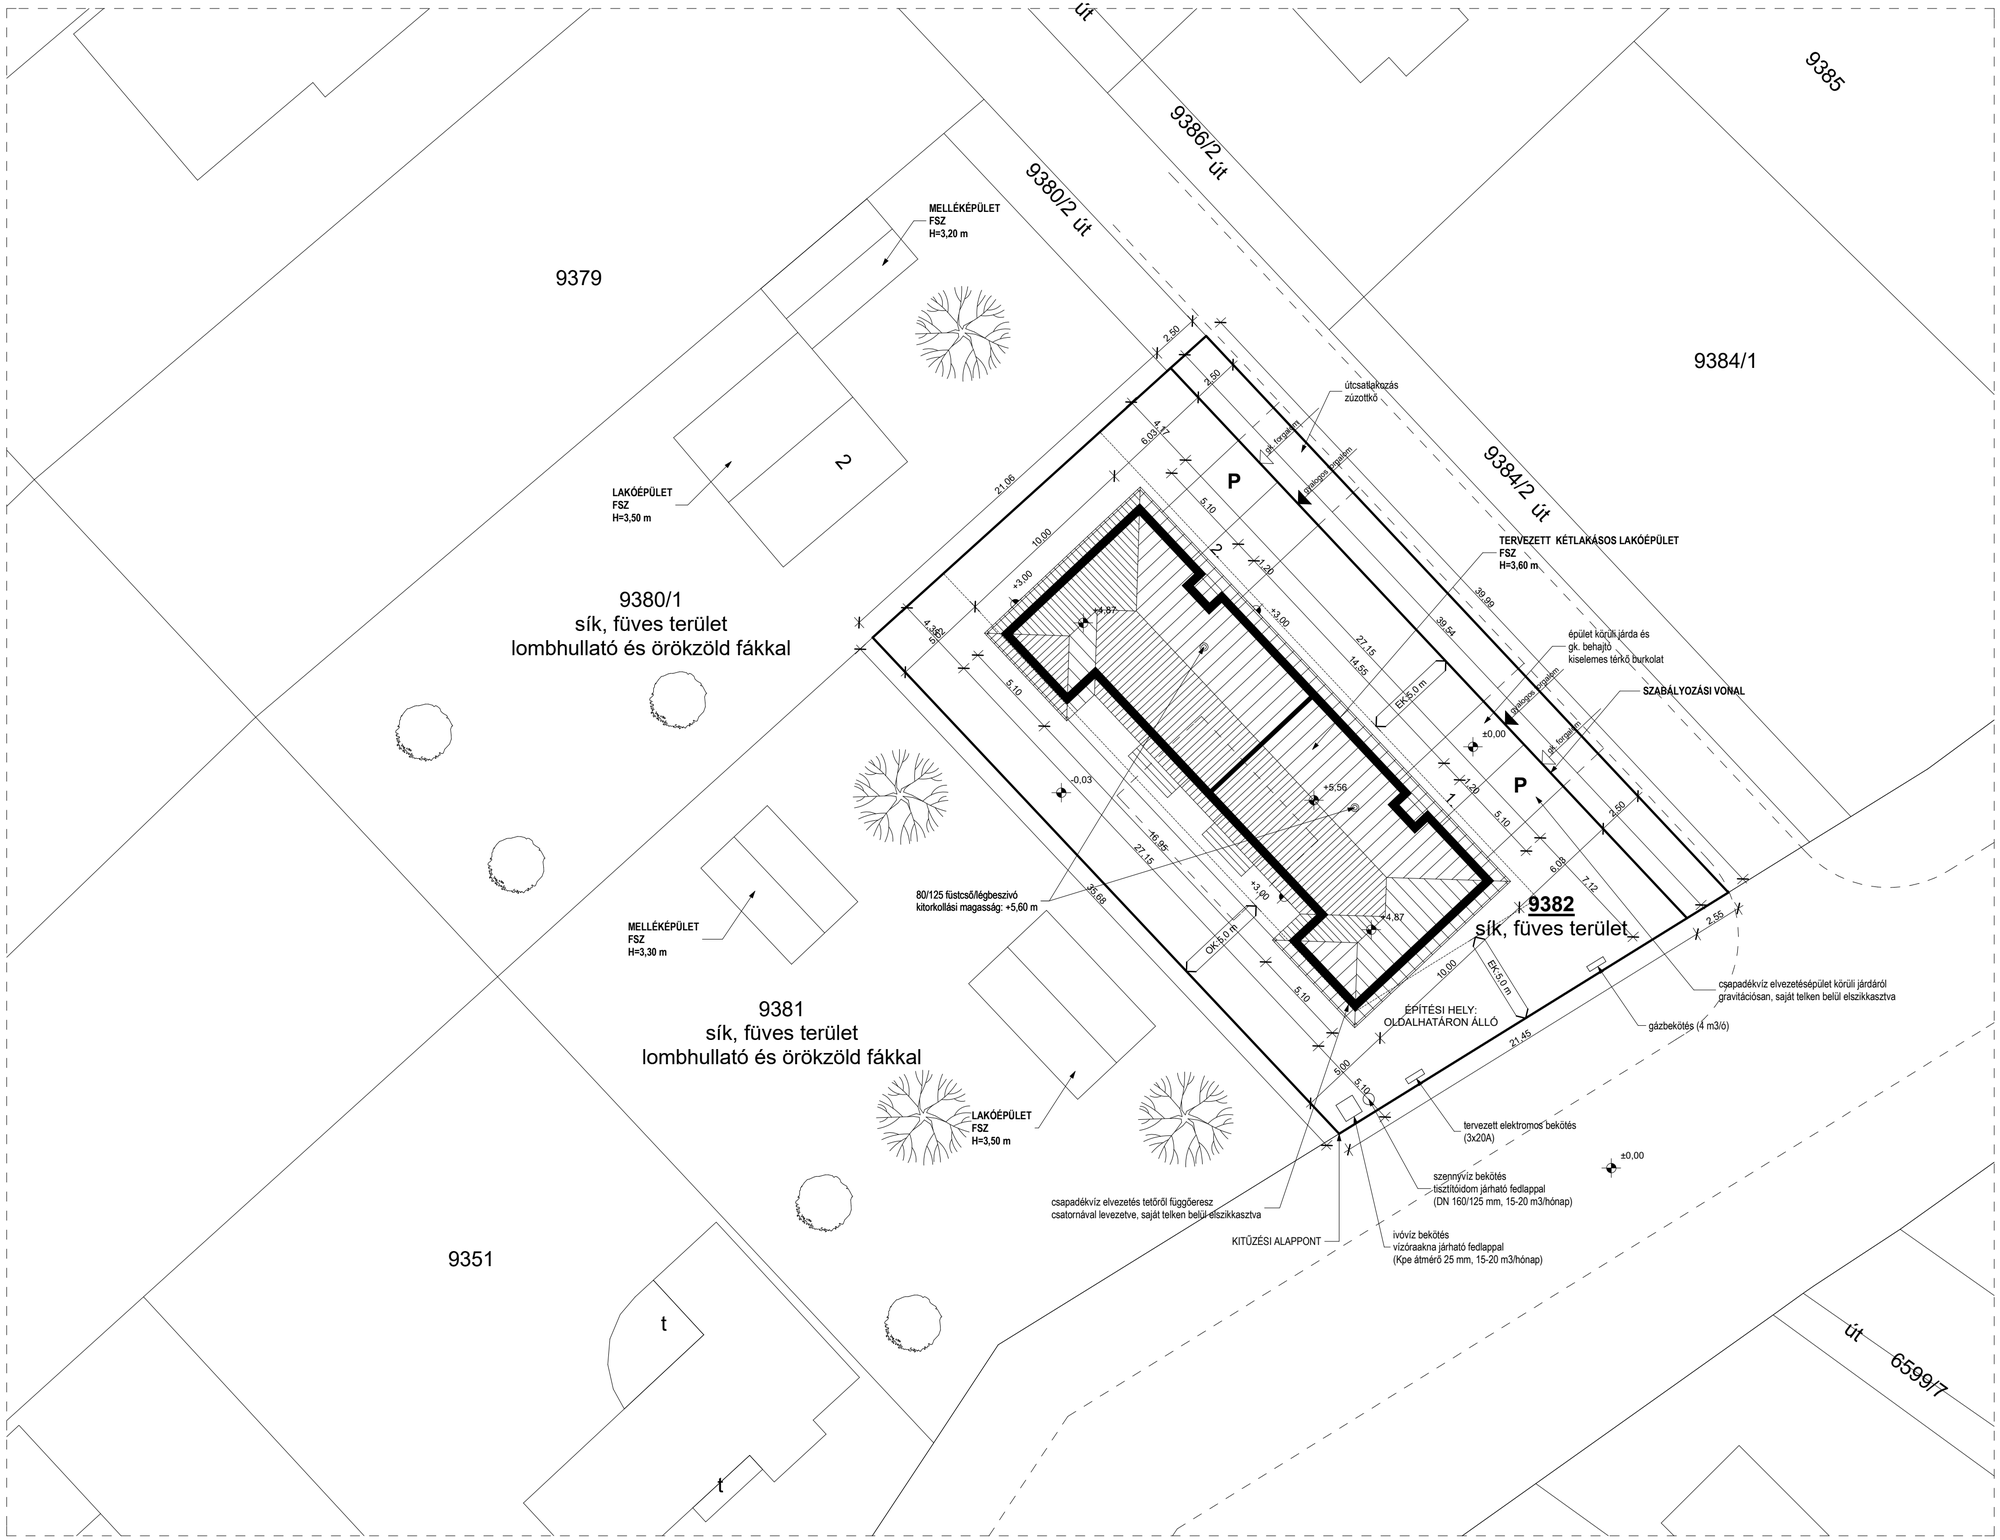

ADATOK:

TELEK TERÜLETE: 891 m²
BEÉPÍTETTSÉGNÉL FIGYELEMBE VEHETŐ TERÜLET: 791 m²
BEÉPÍTETT ALAPTERÜLET: 236,80 m²
BEÉPÍTETTSÉG: 29,93%
BURKOLT FELÜLET: 139,49 m²
ZÖLDTERÜLET: 414,71 m² (52,43 %)

ÉPÍTMÉNYMAGASSÁG: 3,60 m

FSZ.-I PADLÓVONAL: +0,45 m
ÉPÜLET KÖRÜLI JÁRDA: ±0,00 m
RENDEZETT TEREPSZINT: -0,03 m

ÉPÍTÉSI ÖVEZET: Lke-4

REL. ±0,00 AZ INGATLAN ELŐTT LÉVŐ
ÚT KORONASZINTJE

gyalogos forgalom
gk. forgalom

HELYSZÍNRAJZ
M=1:200

KÉTLAKÁSOS LAKÓÉPÜLET **egyszerű bejelentési terve**	Építtető:	PROFITÁL 2004 KFT. 4281 LÉTAVÉRTES, KONYÁRI u. 22.	Tervező: **BALMAZ GÁBOR** építészmérnök, tervező szaknérnök 4211 Ebes, Kosárfonó u. 11. **E-09-0624**	**E-0**
DEBRECEN, 2022. 05.	Épül:	4251 Hajdúsámson, Szűcs u. 51. HRSZ.: 9382		