ALAPRAJZ
M 1:100

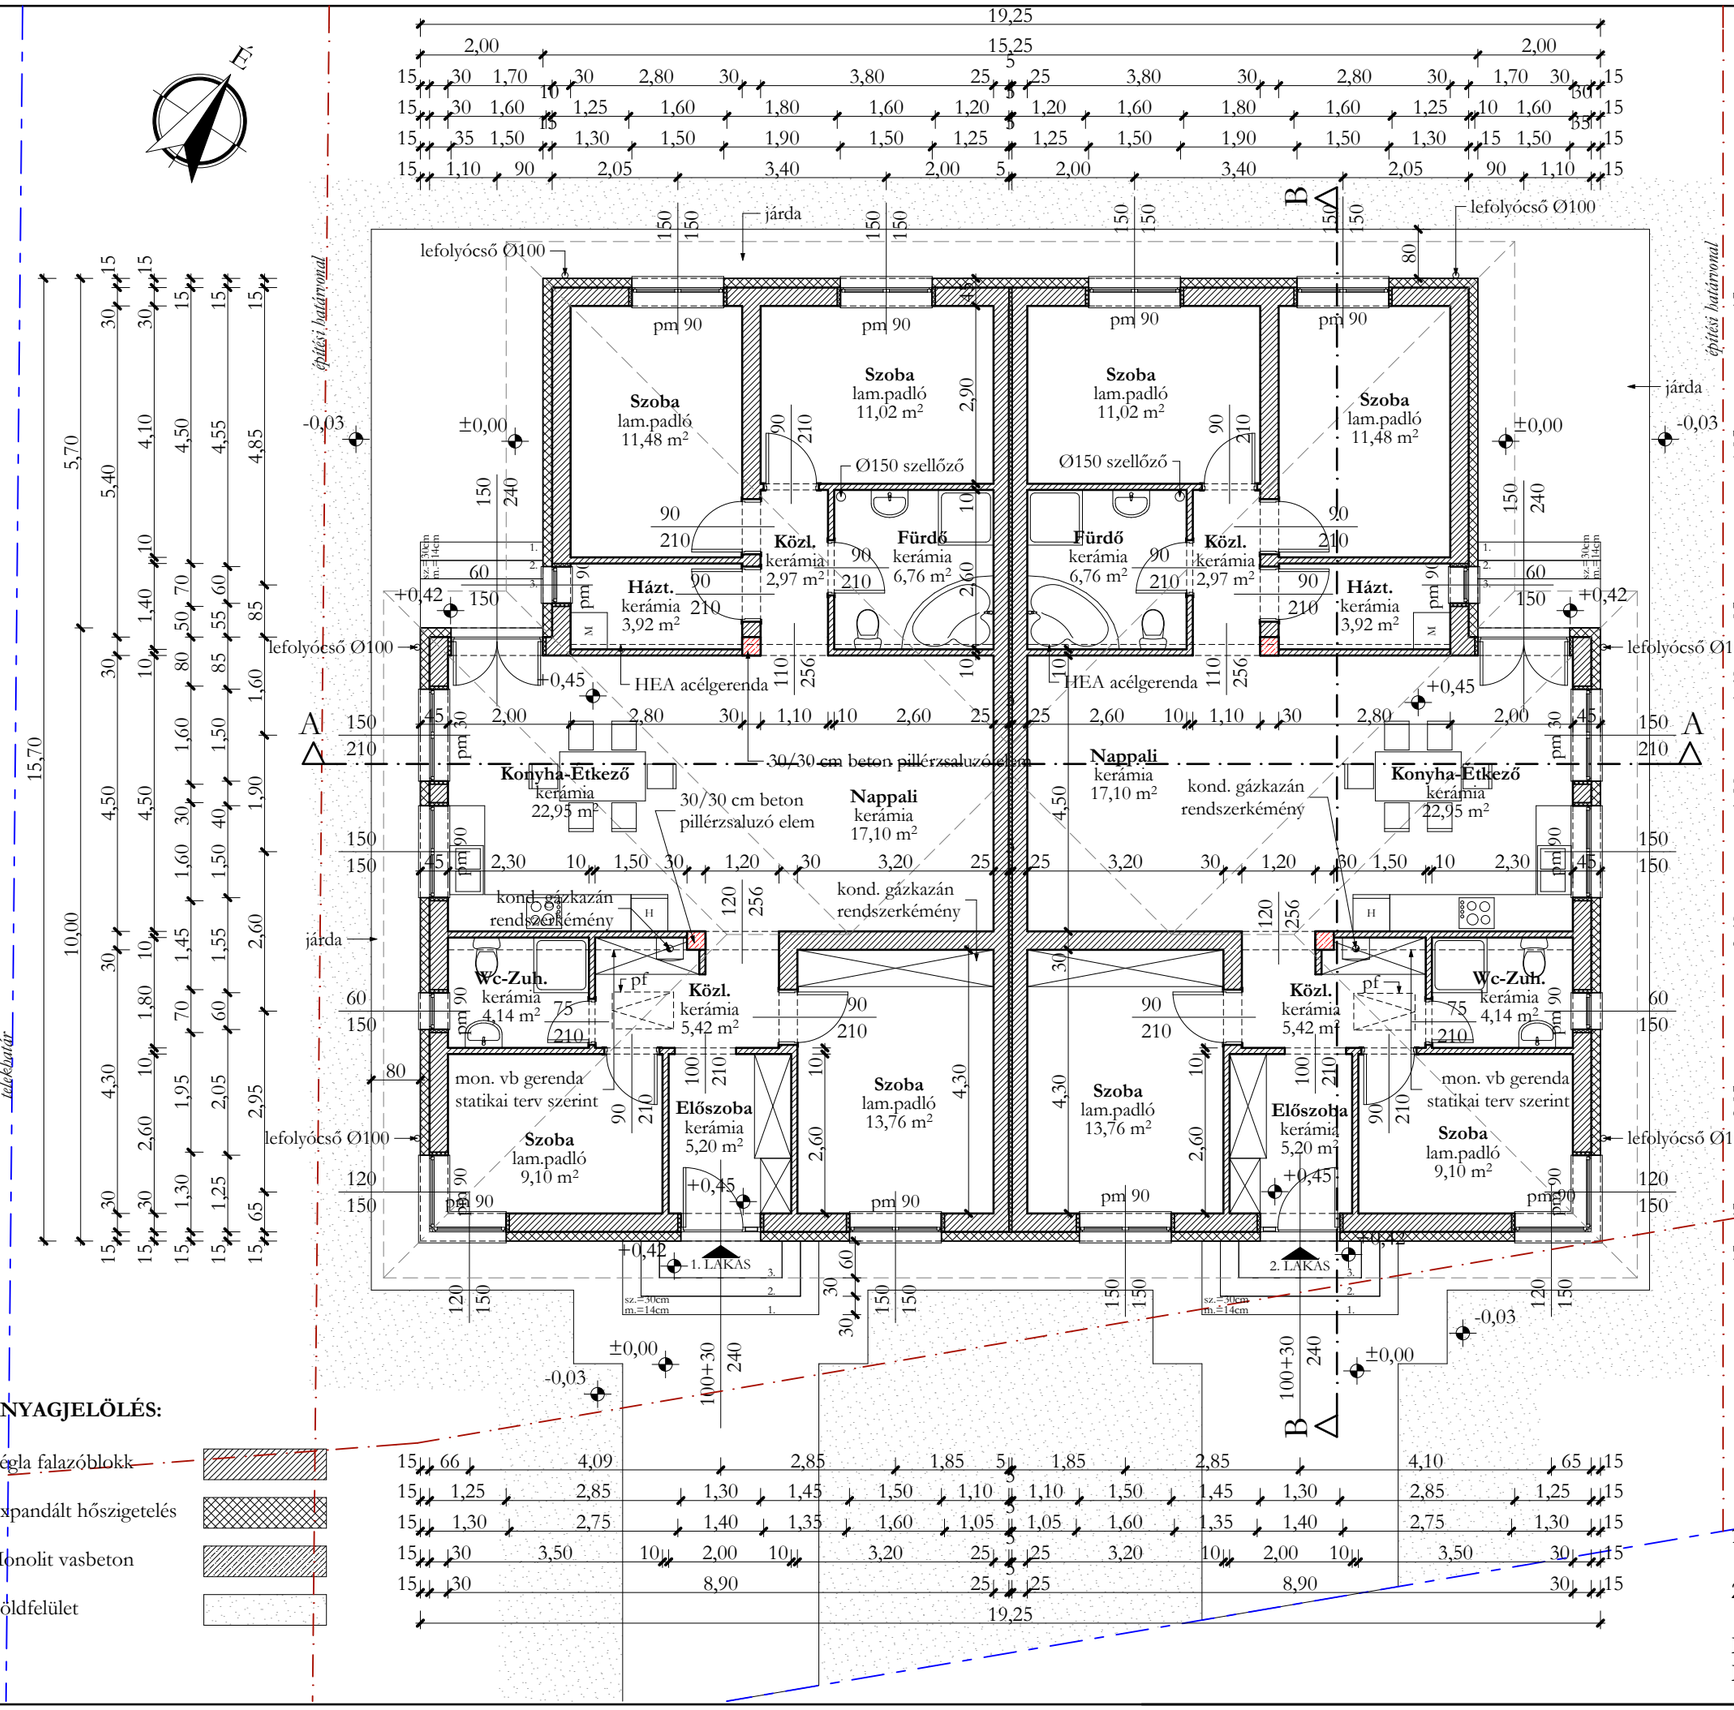

ANYAGJELÖLÉS:

- Tégla falazóblokk
- Expandált hőszigetelés
- Monolit vasbeton
- Zöldfelület

1. Lakás hasznos alapterülete:	**113,82 m²**
2. Lakás hasznos alapterülete:	**113,82 m²**
Lakóépület hasznos alapterülete:	**227,64 m²**
Lakóépület bruttó alapterülete:	**279,42 m²**

Tervező:
Finta Ádám
É 09-0685
4031 Debrecen, Derék utca 99.
fintaadam@gmail.com
+36 20 452 0080

Tervdokumentáció új lakóépület egyszerű bejelentéséhez
(Alapraizs)

M=1:100

2021.07. hó

Építtető(k): Profitál 2004 Kft.
4281 Létavértes, Konyári utca 24.

Építés helye: Hajdúsámson, külterület
HRSZ: 0521/43

E-01