


ALKOTMÁNY UTCA

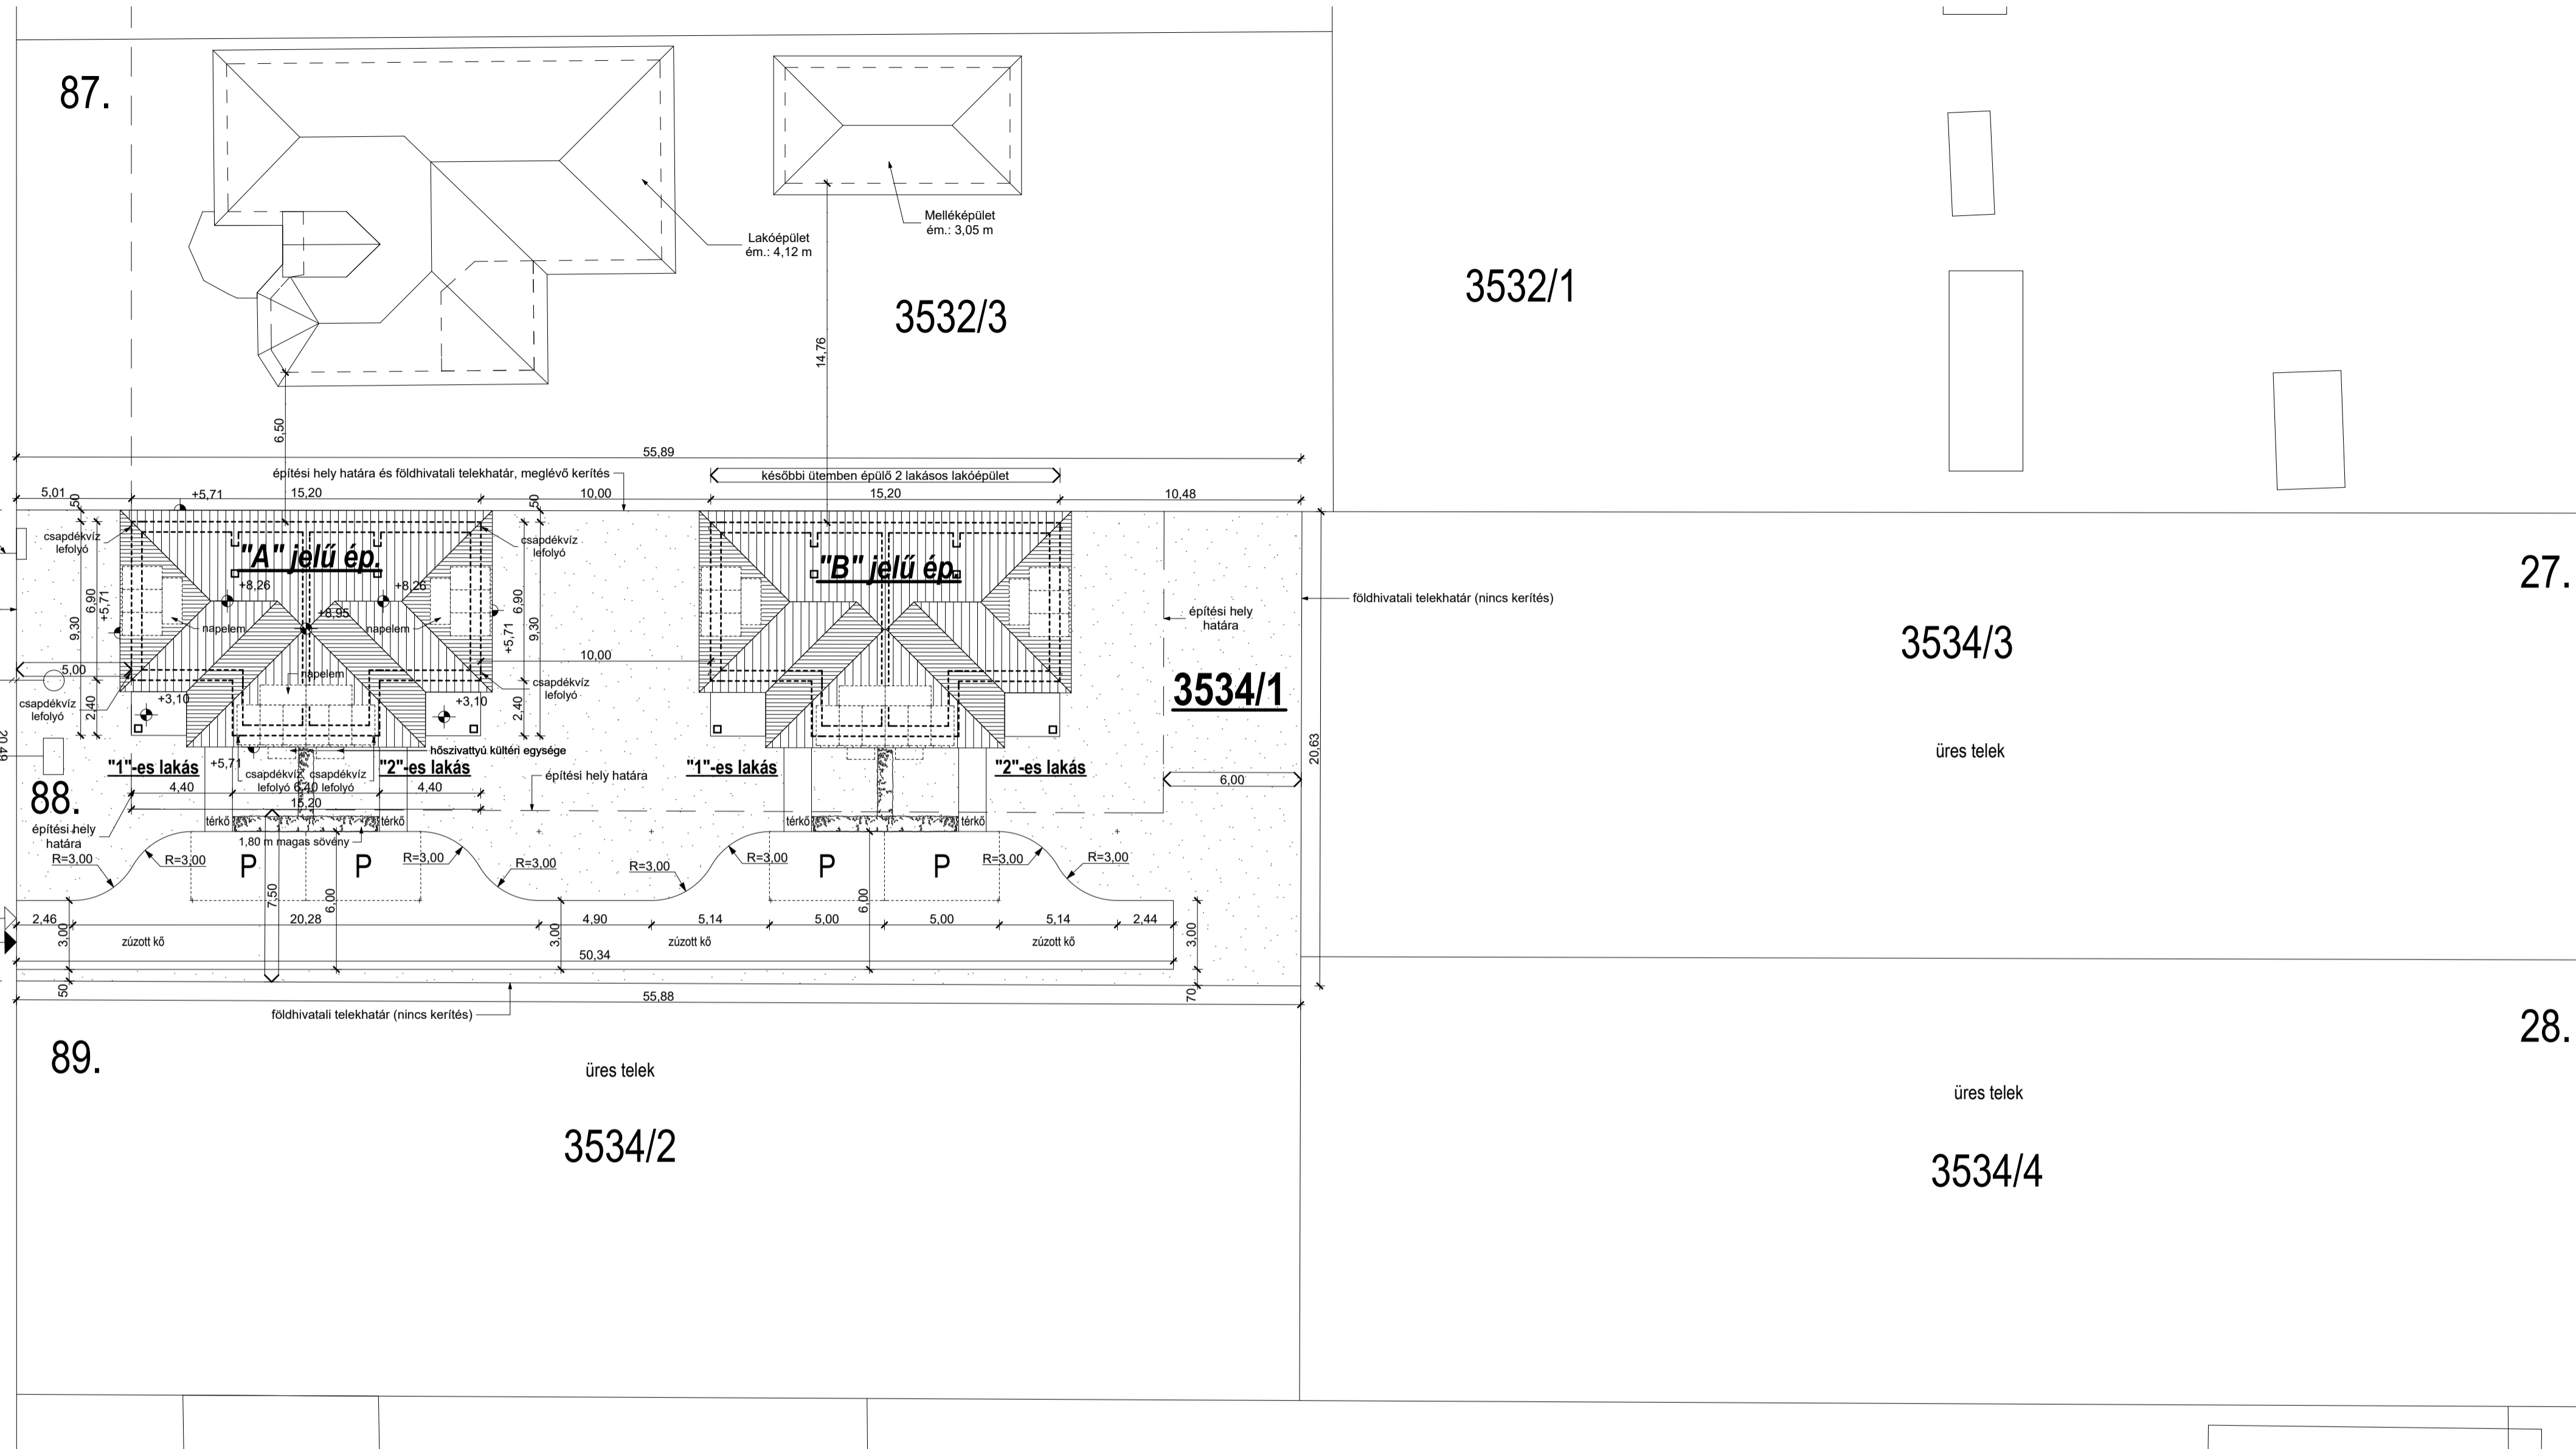

JELMAGYARÁZAT:

- Gyalogos forgalom
- Gépjármű forgalom
- Elektromos vezeték
- Gáz vezeték
- Ivóvíz vezeték
- Szennyvíz vezeték

- Villany oszlop
- Burkolt terület
- Zöldterület

ADATOK:

AZ INGATLAN TERÜLETE: 1150,00 m²
 BEÉPÍTETT ALAPTERÜLET: 141,36 + 141,36 = 282,72 m²
 BEÉPÍTETTSÉG: 24,58 % < 40 %
 BURKOLT TERÜLET A BEÉPÍTETTSÉGEN KÍVÜL: 298,92 m²
 ZÖLDTERÜLET: 1150,00 - 282,72 - 298,92 = 568,36 m² (49,42%) > 30 %
 ÉPÜLETMAGASSÁG: 5,847 m < 7,50 m

ÉPÜLET KÖRÜLI JÁRDA: ±0,00 m
 RENDEZETT TEREPSZINT: -0,02 m
 PADLÓVONALAK: +0,15 m; +3,10 m

ÉPÍTÉSI ÖVEZET: Lk-1
 BEÉPÍTÉSI MÓD: oldalhatáron álló
 SZINTSZÁM: 2
 LAKÁSSZÁM: 2

2 LAKÁSOS LAKÓÉPÜLET egyszerű bejelentéséhez és építési tevékenységhez szükséges kivitelezési tervdokumentáció

Építető: Széles Trend Építő Kft. úv.: Tóth Imre
 4243 Téglás, Stadion utca 37.
 Épület h.: 4243 Téglás, Alkotmány utca 88. "A" épület Hrsz.: 3534/1.

Tervezőszervezet: "B+CS" KFT. 4002 DEBRECEN Tormay B. u. 59/B Tel.: 30-278-0066
 Tervező: KERÉGYÁRTÓ TIBOR építészmérnök ÉS-09-0480
 Tervező munkatárs: FARKAS BRIGITTA építészmérnök

H-0

HELYSZÍNRAJZ M 1:200

ANNA KERT UTCA

27.

28.

87.

88.

89.

3532/3

3532/1

3534/1

3534/3

3534/2

3534/4