


ALKOTMÁNY UTCA

ANNA KERT UTCA

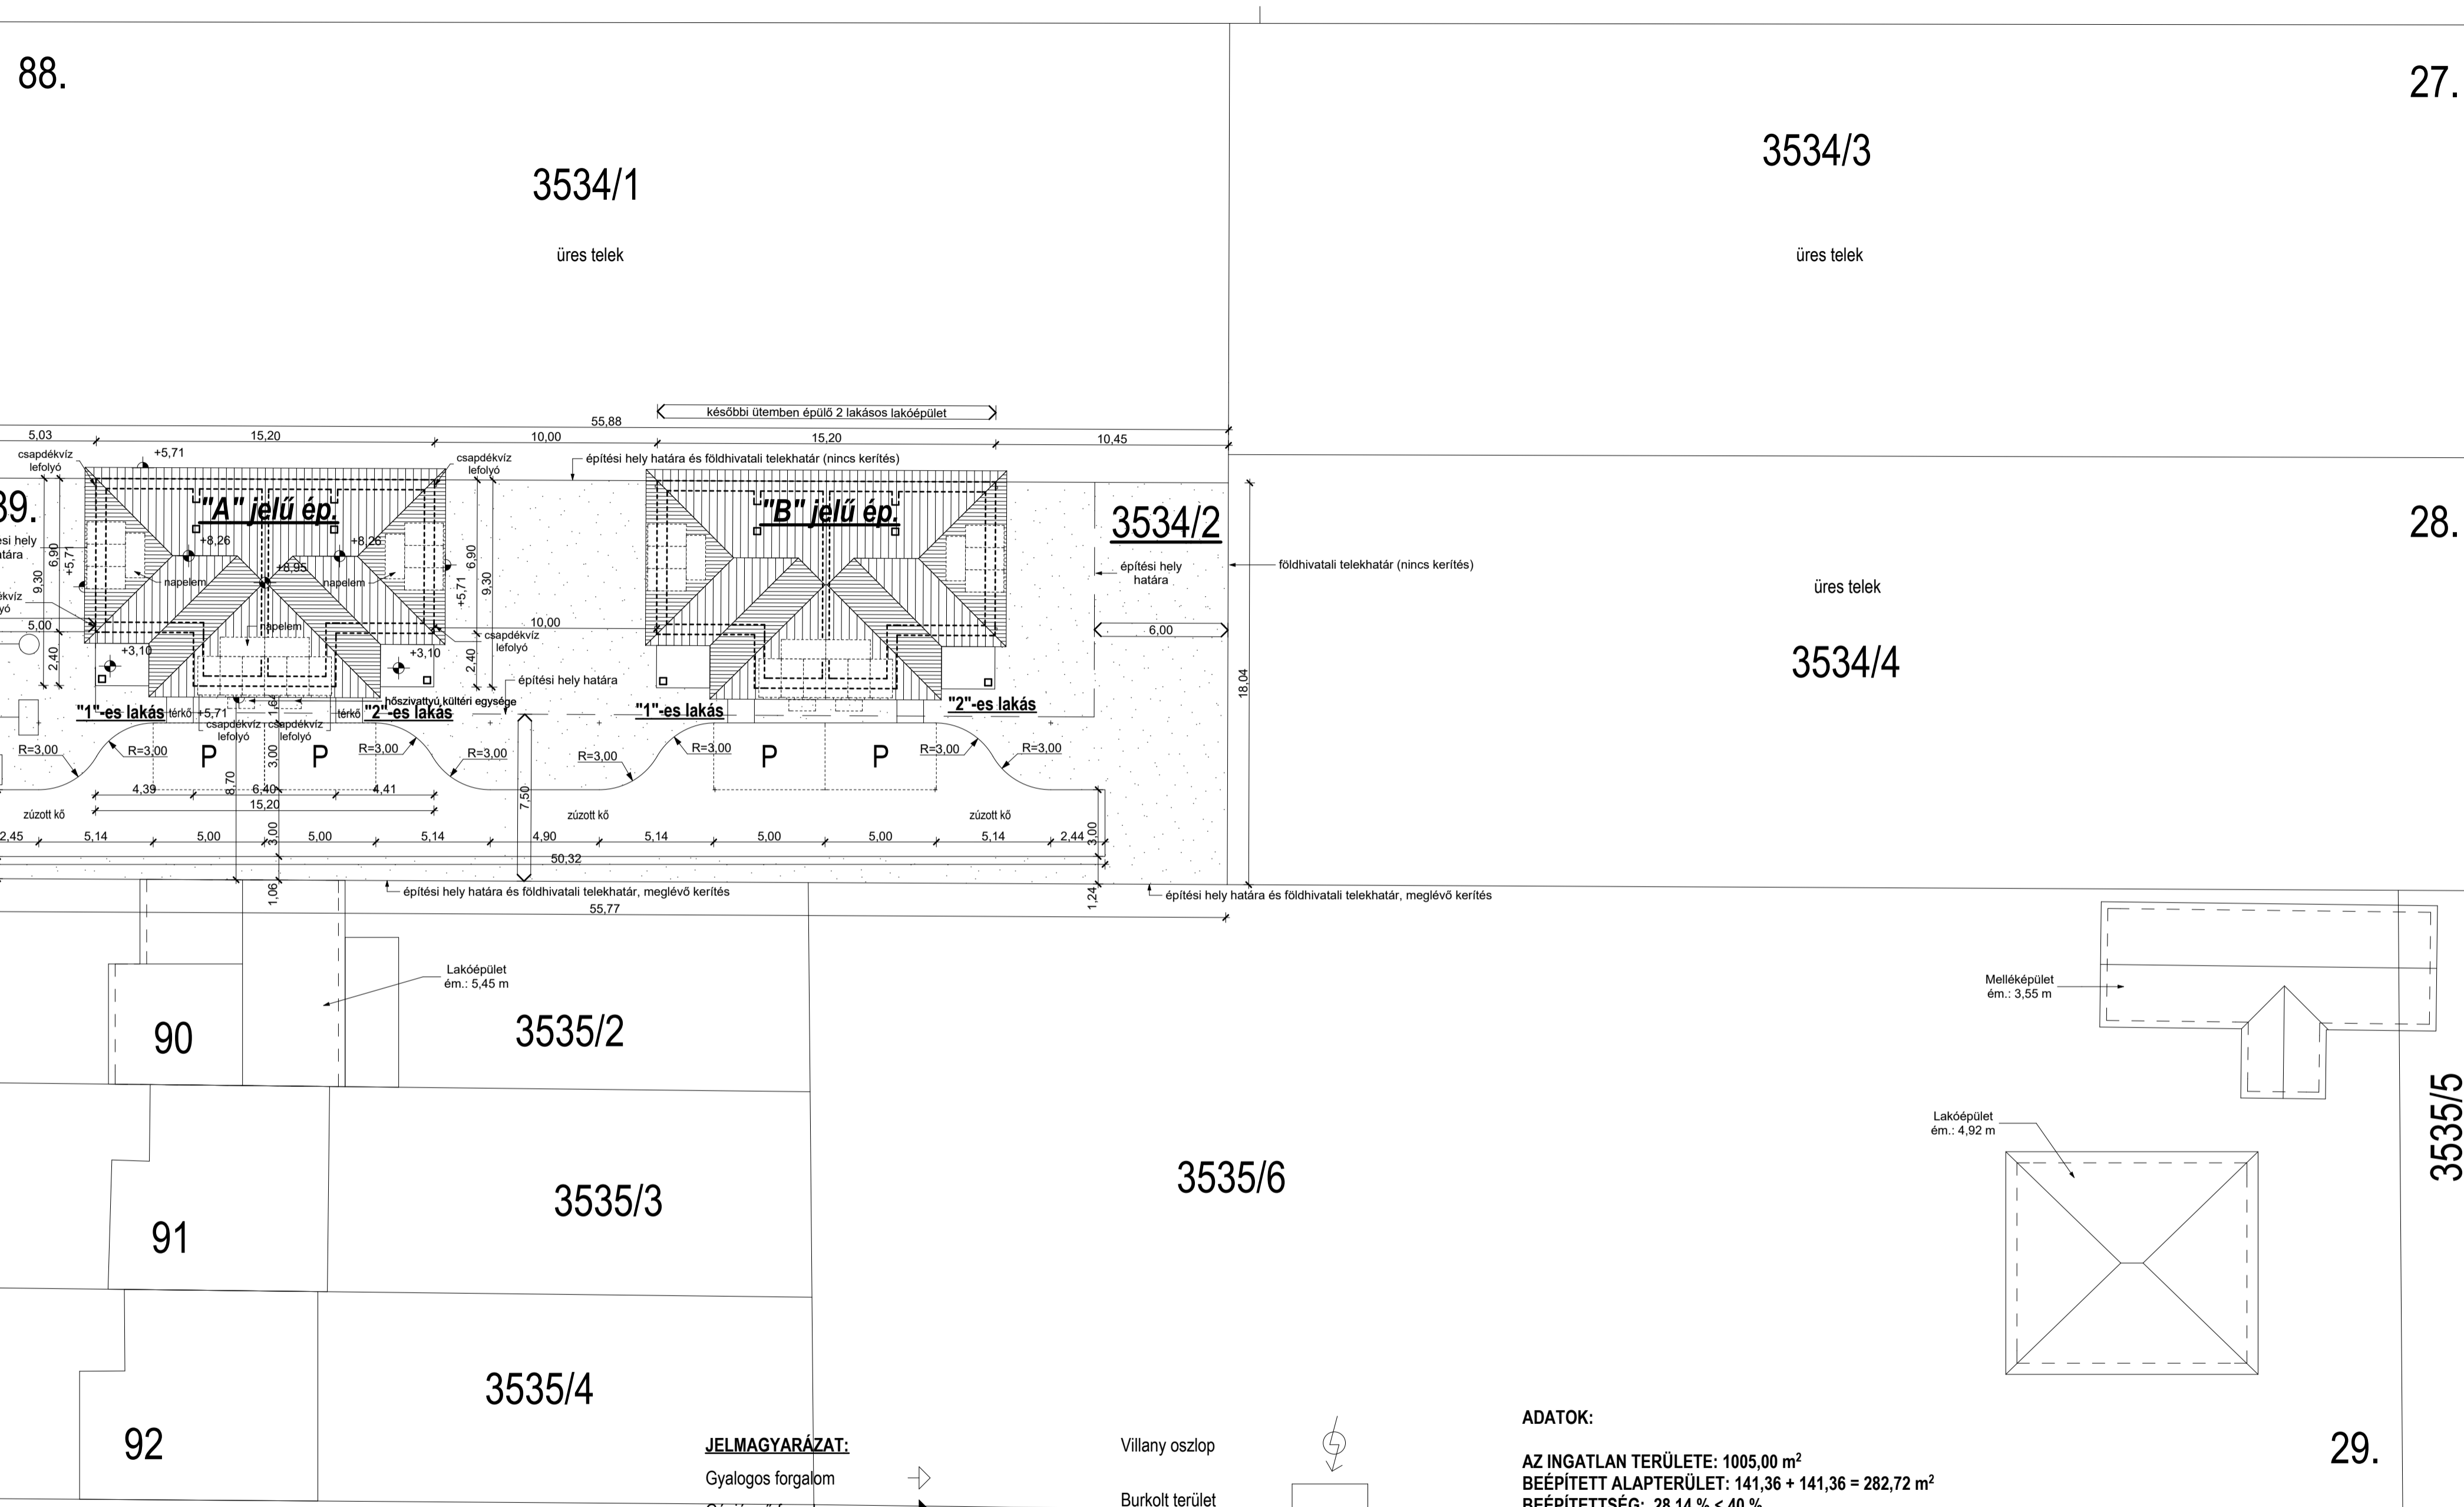

- JELMAGYARÁZAT:**
- Gyalogos forgalom
 - Gépjármű forgalom
 - Elektromos vezeték
 - Gáz vezeték nem szükséges!
 - Ivóvíz vezeték
 - Szennyvíz vezeték

- Villany oszlop
- Burkolt terület
- Zöldterület

ADATOK:

AZ INGATLAN TERÜLETE: 1005,00 m²
 BEÉPÍTETT ALAPTERÜLET: 141,36 + 141,36 = 282,72 m²
 BEÉPÍTETTSÉG: 28,14 % < 40 %
 BURKOLT TERÜLET A BEÉPÍTETTSÉGEN KÍVÜL: 270,32 m²
 ZÖLDTERÜLET: 1005,00 - 282,72 - 270,32 = 451,96 m² (44,97%) > 30 %
 ÉPÜLETMAGASSÁG: 5,847 m < 7,50 m

ÉPÜLET KÖRÜLI JÁRDA: ±0,00 m
 RENDEZETT TEREPSZINT: -0,02 m
 PADLÓVONALAK: +0,15 m; +3,10 m

ÉPÍTÉSI ÖVEZET: Lk-1
 BEÉPÍTÉSI MÓD: oldalhatáron álló
 SZINTSZÁM: 2
 LAKÁSSZÁM: 2

2 LAKÁSOS LAKÓÉPÜLET egyszerű bejelentéséhez és építési tevékenységhez szükséges kivitelezési tervdokumentáció

Építető: Téglás Centrum Kft. üz.: Ofra Alexandra
 4800 Vásárosnamény, Szabadság tér 17.
 Épület h.: 4243 Téglás, Alkotmány utca 89. "A" épület Hrsz.: 3534/2.

Tervező szervezet: "B+CS" KFT.
 4002 DEBRECEN
 Tormay B. u. 59/B
 Tel.: 30-278-0066
 Tervező: KERÉGYÁRTÓ TIBOR építészmérnök ÉS-09-0480
 Tervező munkatárs: FARKAS BRIGITTA építészmérnök

H-0

HELYSZÍNRAJZ M 1:200