


ALKOTMÁNY UTCA

ANNA KERT UTCA

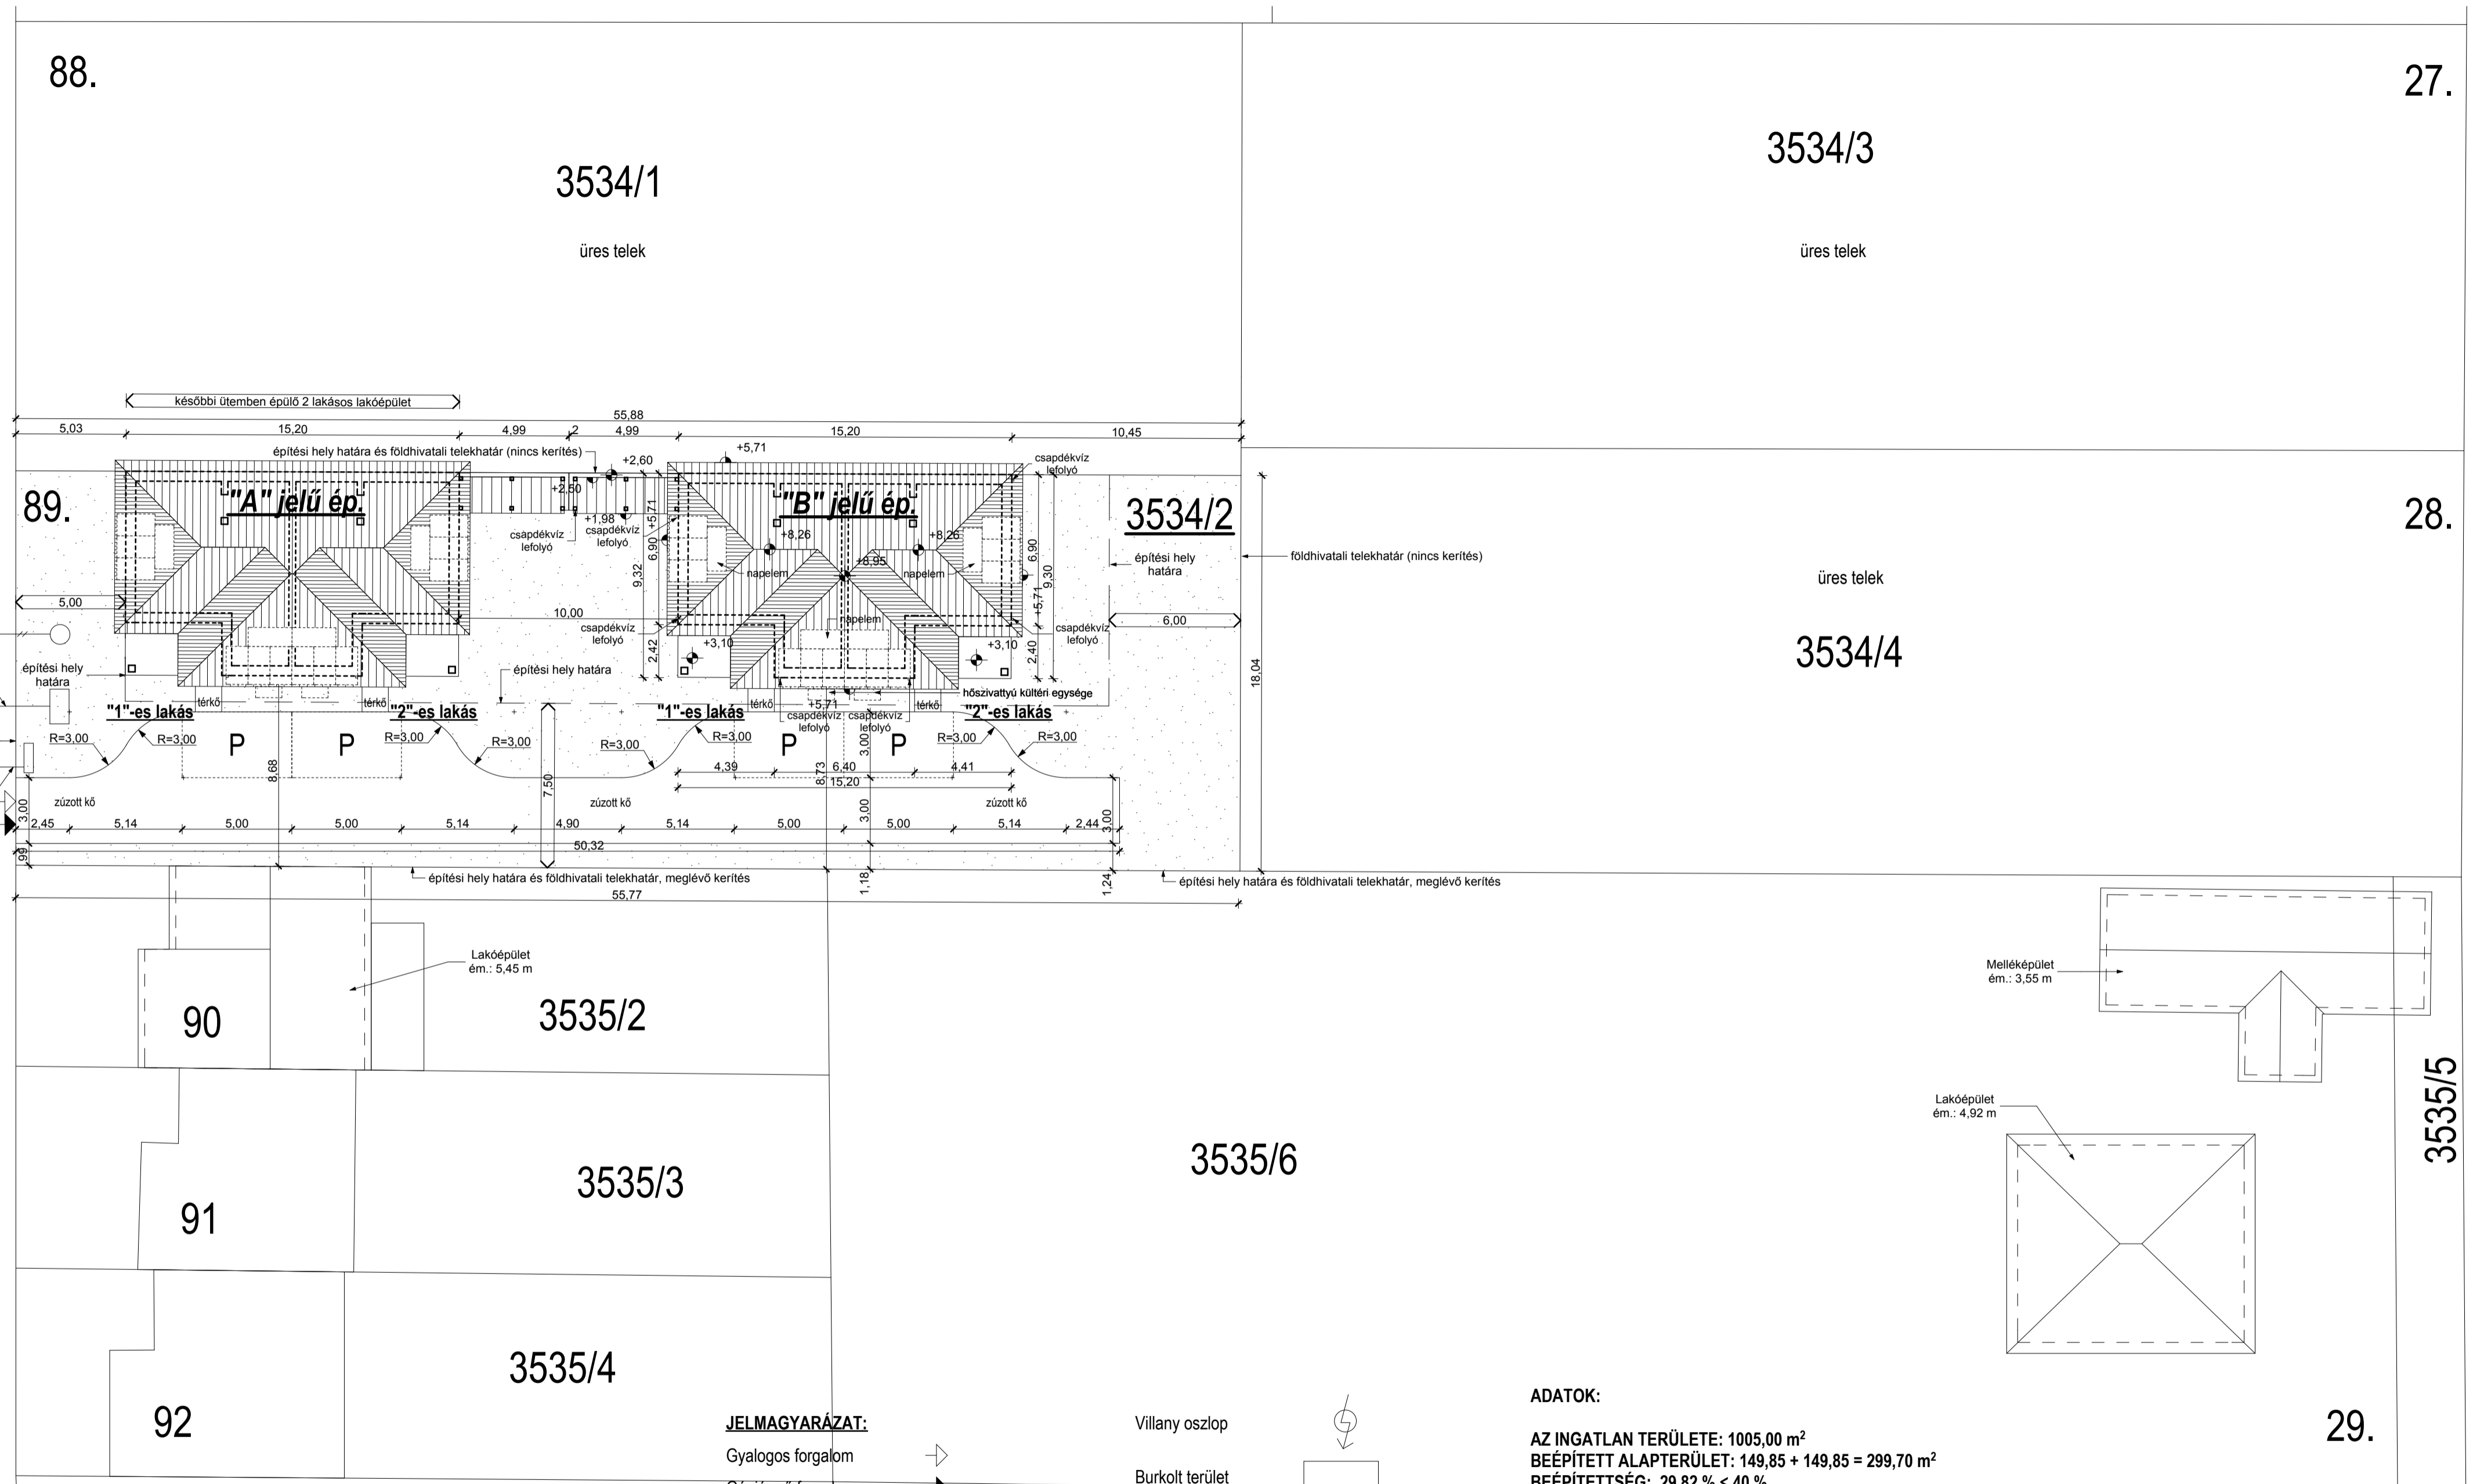

88.

27.

3534/1

3534/3

89.

28.

3534/2

3534/4

90

3535/2

91

3535/3

3535/6

92

3535/4

3535/5

29.

JELMAGYARÁZAT:

- Gyalogos forgalom
- Gépjármű forgalom
- Elektromos vezeték
- Gáz vezeték
- Ivóvíz vezeték
- Szennyvíz vezeték

- Villany oszlop
- Burkolt terület
- Zöldterület

ADATOK:

AZ INGATLAN TERÜLETE: 1005,00 m²
 BEÉPÍTETT ALAPTERÜLET: 149,85 + 149,85 = 299,70 m²
 BEÉPÍTETTSÉG: 29,82 % < 40 %
 BURKOLT TERÜLET A BEÉPÍTETTSÉGEN KÍVÜL: 268,62 m²
 ZÖLDTERÜLET: 1150,00 - 299,70 - 268,62 = 436,68 m² (43,45%) > 30 %
 ÉPÜLETMAGASSÁG: 5,078 m < 7,50 m

ÉPÜLET KÖRÜLI JÁRDA: ±0,00 m
 RENDEZETT TEREPSZINT: -0,02 m
 PADLÓVONALAK: +0,15 m; +3,10 m

ÉPÍTÉSI ÖVEZET: Lk-1
 BEÉPÍTÉSI MÓD: oldalhatáron álló
 SZINTSZÁM: 2
 LAKÁSSZÁM: 2

2 LAKÁSOS LAKÓÉPÜLET egyszerű bejelentéséhez és építési tevékenységhez szükséges kivitelezési tervdokumentáció

Építető: Téglás Centrum Kft. üv.: Ofra Alexandra
 4800 Vásárosnamény, Szabadság tér 17.
 Épület n.: 4243 Téglás, Alkotmány utca 89. "B" épület Hrsz.: 3534/2.

Tervezőszervezet: "B+CS" KFT.
 4002 DEBRECEN
 Tormay B. u. 59/B
 Tel.: 30-278-0066
 Tervező: KERÉGYÁRTÓ TIBOR építészmérnök ÉS-09-0480
 Tervező munkatárs: FARKAS BRIGITTA építészmérnök

H-0

HELYSZÍNRAJZ M 1:200