


ALKOTMÁNY UTCA

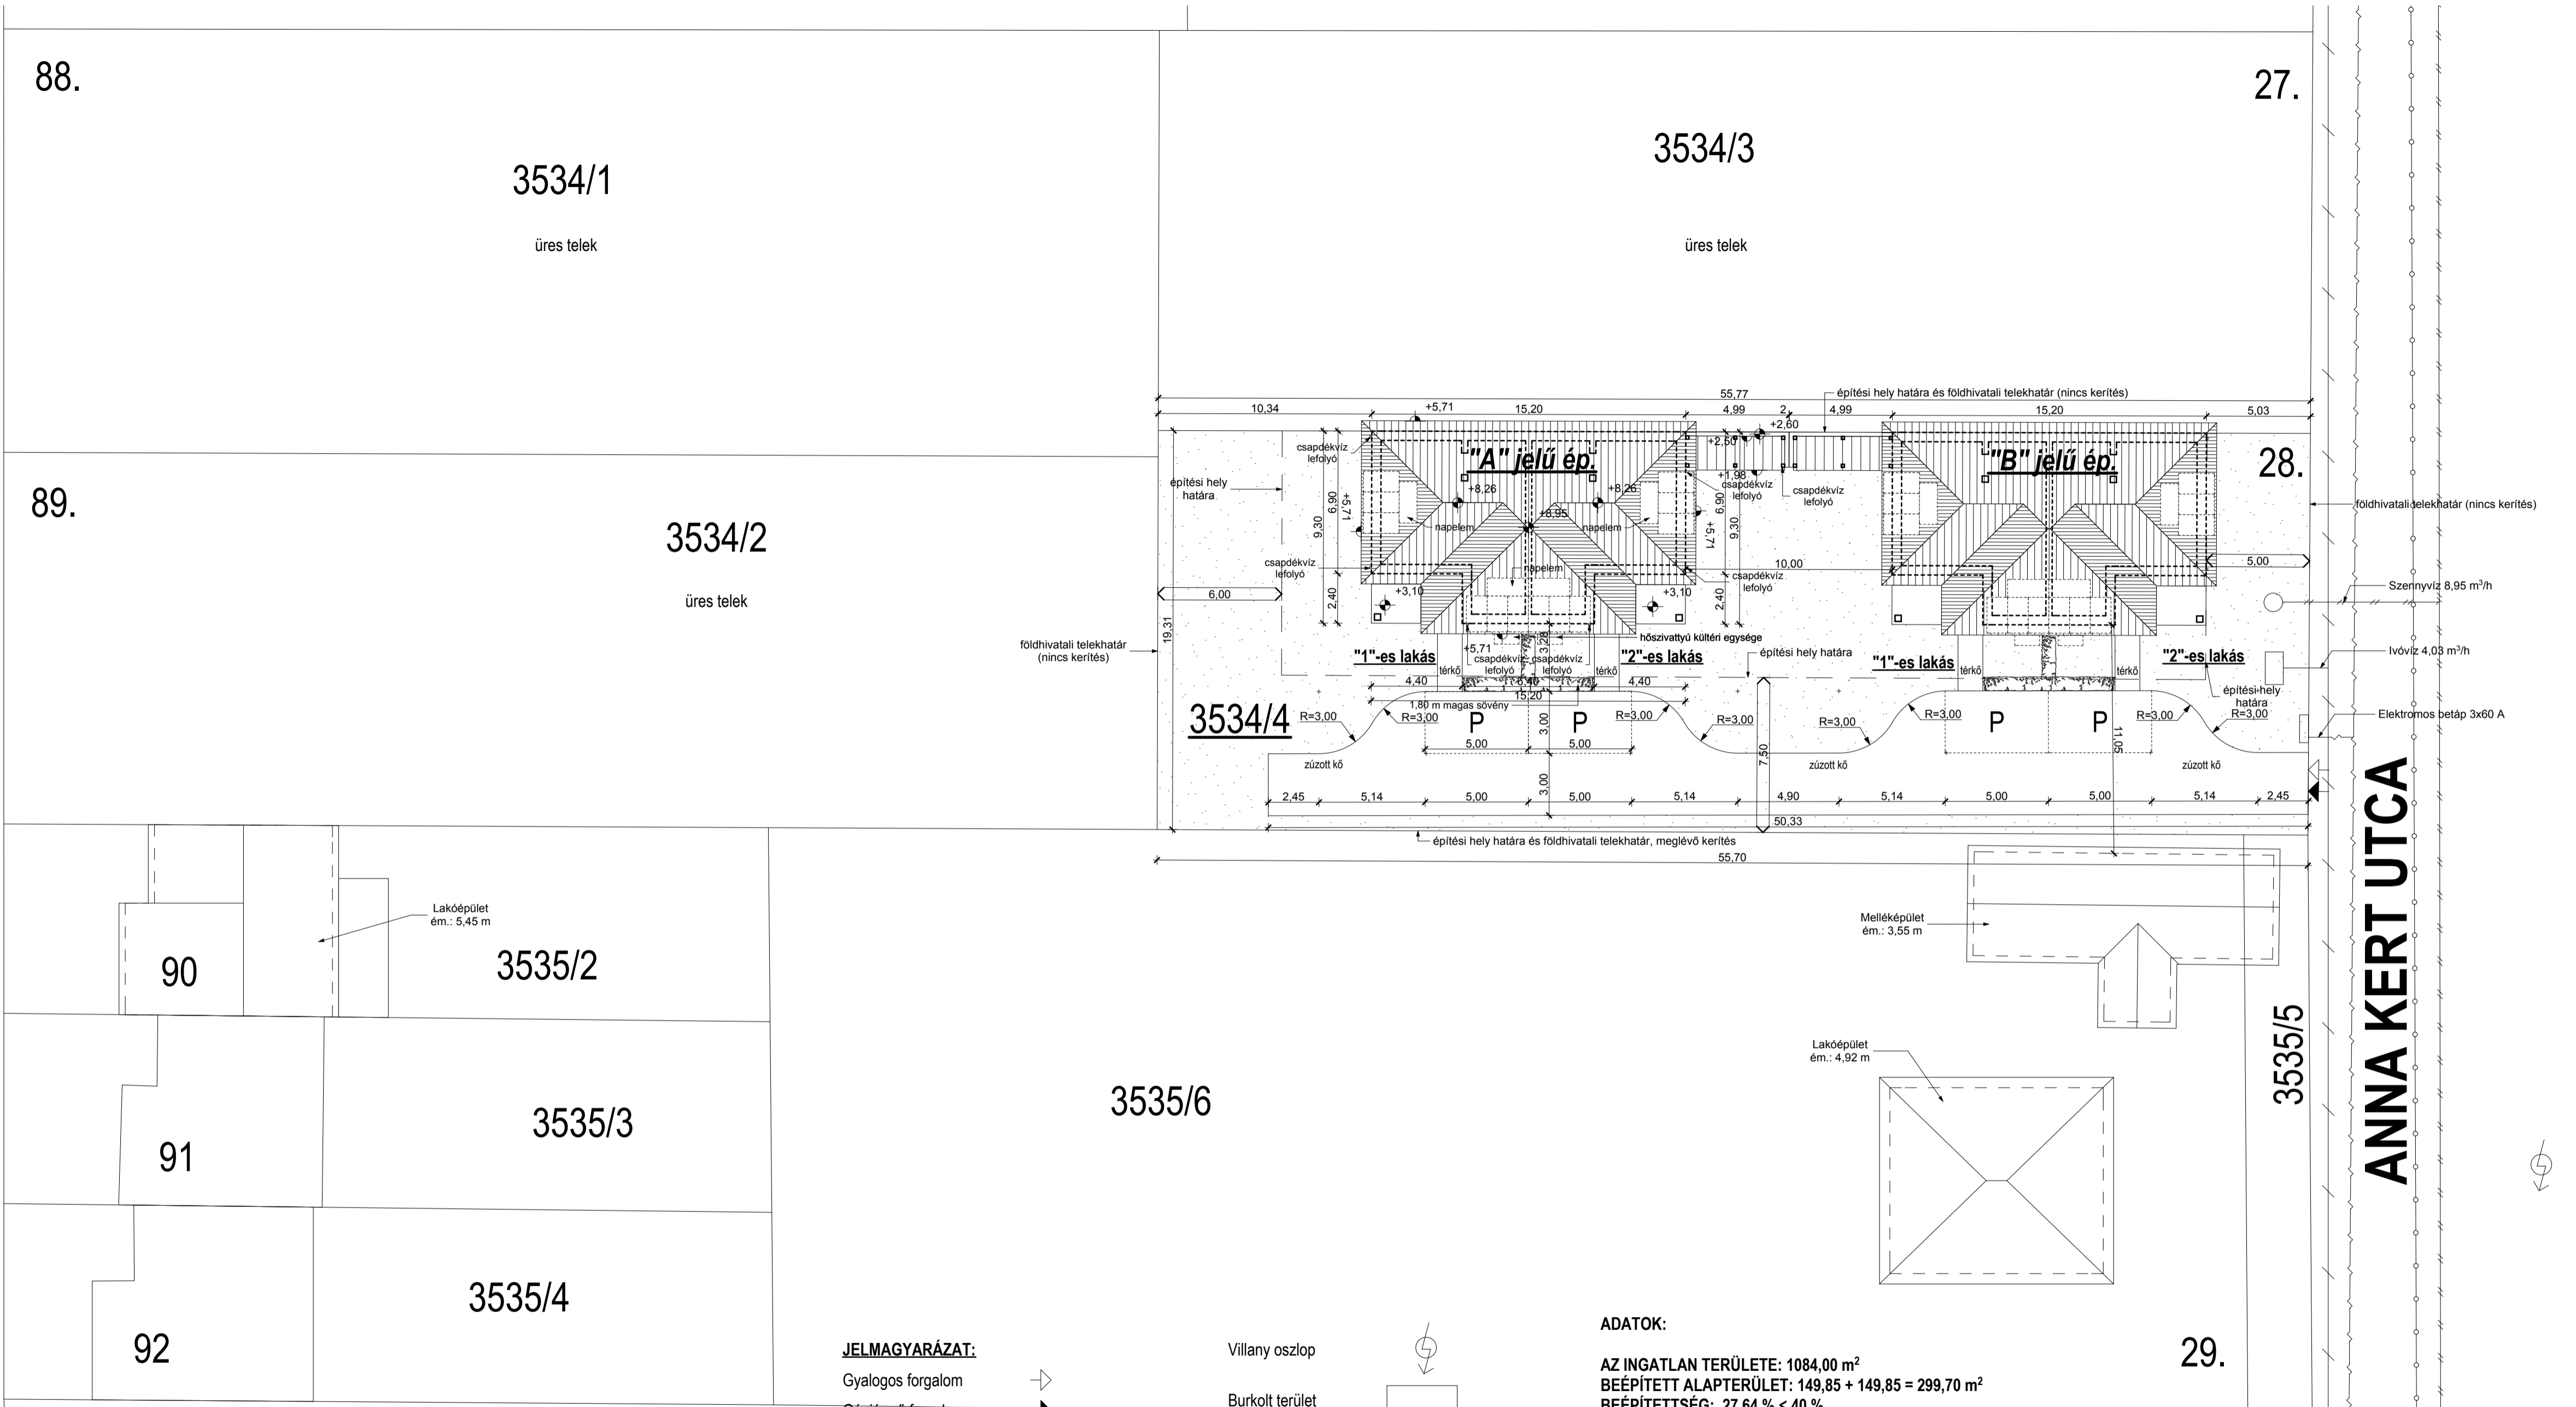

JELMAGYARÁZAT:

- Gyalogos forgalom
- Gépjármű forgalom
- Elektromos vezeték
- Gáz vezeték nem szükséges!
- Ivóvíz vezeték
- Szennyvíz vezeték

- Villany oszlop
- Burkolt terület
- Zöldterület

ADATOK:

AZ INGATLAN TERÜLETE: 1084,00 m²
 BEÉPÍTETT ALAPTERÜLET: 149,85 + 149,85 = 299,70 m²
 BEÉPÍTETTSÉG: 27,64 % < 40 %
 BURKOLT TERÜLET A BEÉPÍTETTSÉGEN KÍVÜL: 268,65 m²
 ZÖLDTERÜLET: 1084,00 - 299,70 - 268,65 = 515,65 m² (47,56%) > 30 %
 ÉPÍTMÉNYMAGASSÁG: 5,078 m < 7,50 m

ÉPÜLET KÖRÜLI JÁRDA: ±0,00 m
 RENDEZETT TEREPSZINT: -0,02 m
 PADLÓVONALAK: +0,15 m; +3,10 m

ÉPÍTÉSI ÖVEZET: Lk-1
 BEÉPÍTÉSI MÓD: oldalhatáron álló
 SZINTSZÁM: 2
 LAKÁSSZÁM: 2